



平面詳細図 S = 1 : 10

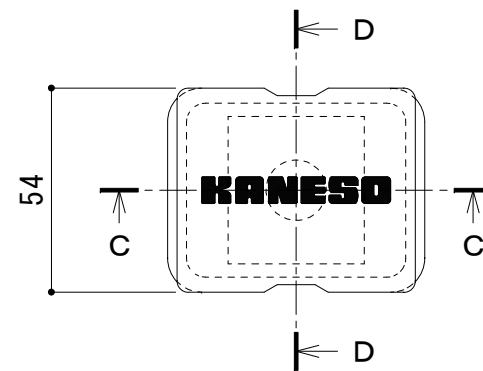


C-C断面図

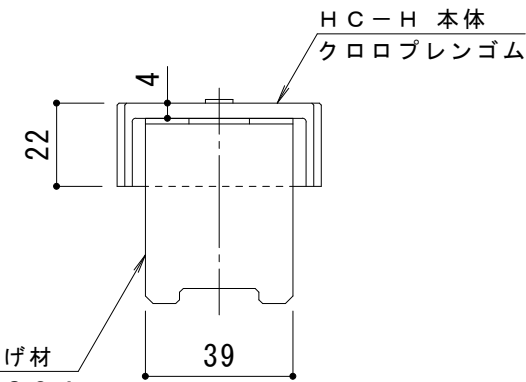


D-D断面図

ボルトキャップHC-H詳細図

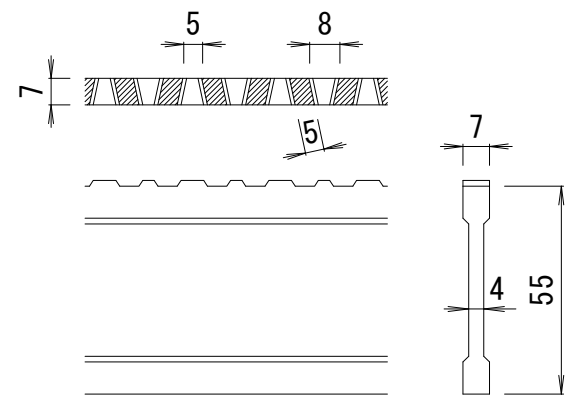

DI-55 バー形状詳細 S = 1 : 2

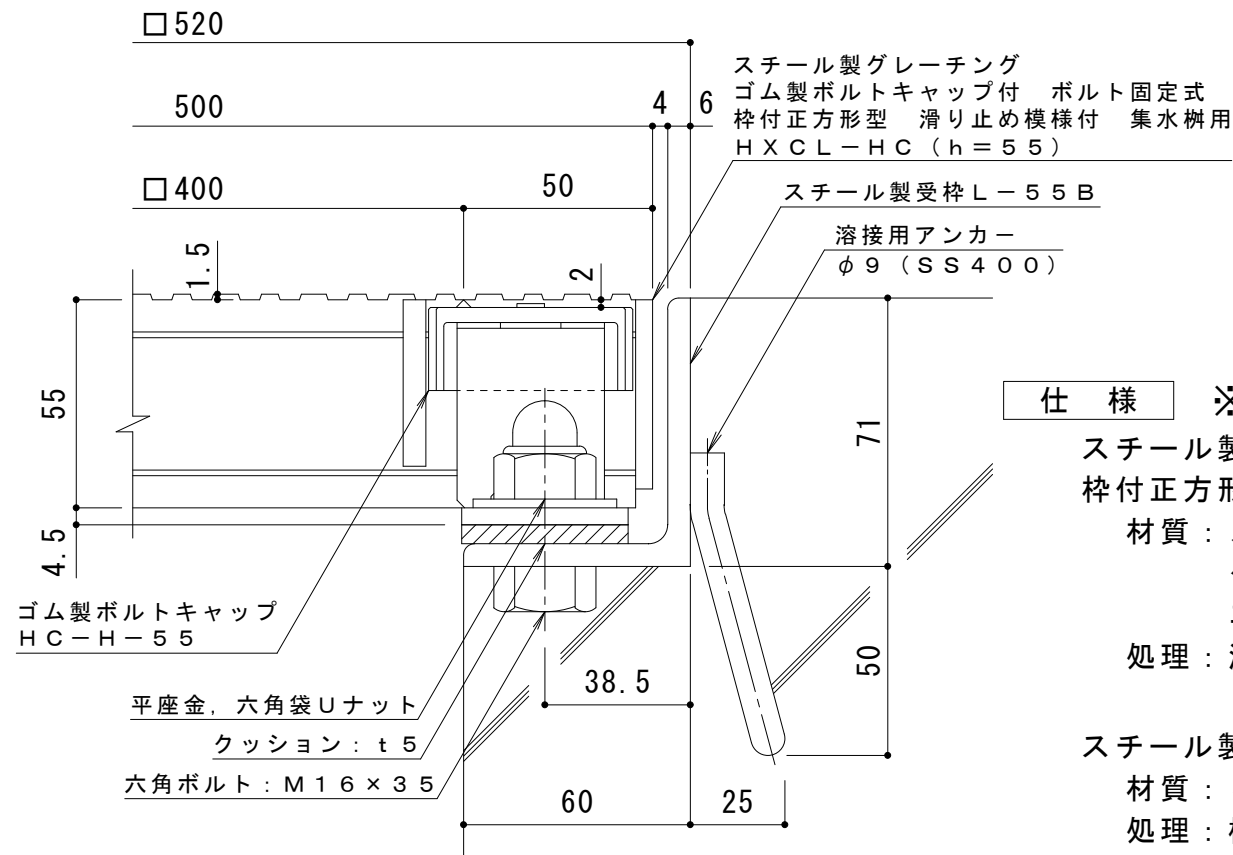

断面詳細図 S = 1 : 2

仕様 ※適用荷重: T-25

スチール製グレーチング ゴム製ボルトキャップ付 ボルト固定式 枠付正方形型 滑り止め模様付 集水樹用 HXCL-HC 4455

材質: メインバー DI-55@35.3 (SS400)

クロスバー □8 @100 (SS400)

エンドプレート FB4.5x50 (SS400)

処理: 溶融亜鉛めっき

スチール製受枠 L-55B (四方枠)

材質: SS400

処理: 樹脂系塗装

訂正	年・月・日	内容	製図	検図	工事名称	製図	検図	作成年月日
	・				図面名称	中西絢音	樋口佳平	縮尺
	・				スチール製グレーチング ゴム製ボルトキャップ付 ボルト固定式 枠付正方形型 滑り止め模様付 集水樹用 HXCL-HC 4455-b			図示
	・							図番

カネノウ株式会社

3RG93879