
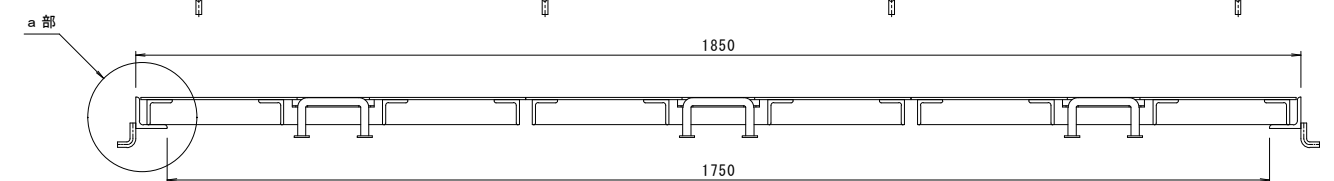



パンチングメタル穴詳細図 S=1:1

バスケット詳細図 S=1:6



可動式隔板詳細図 S=1:6

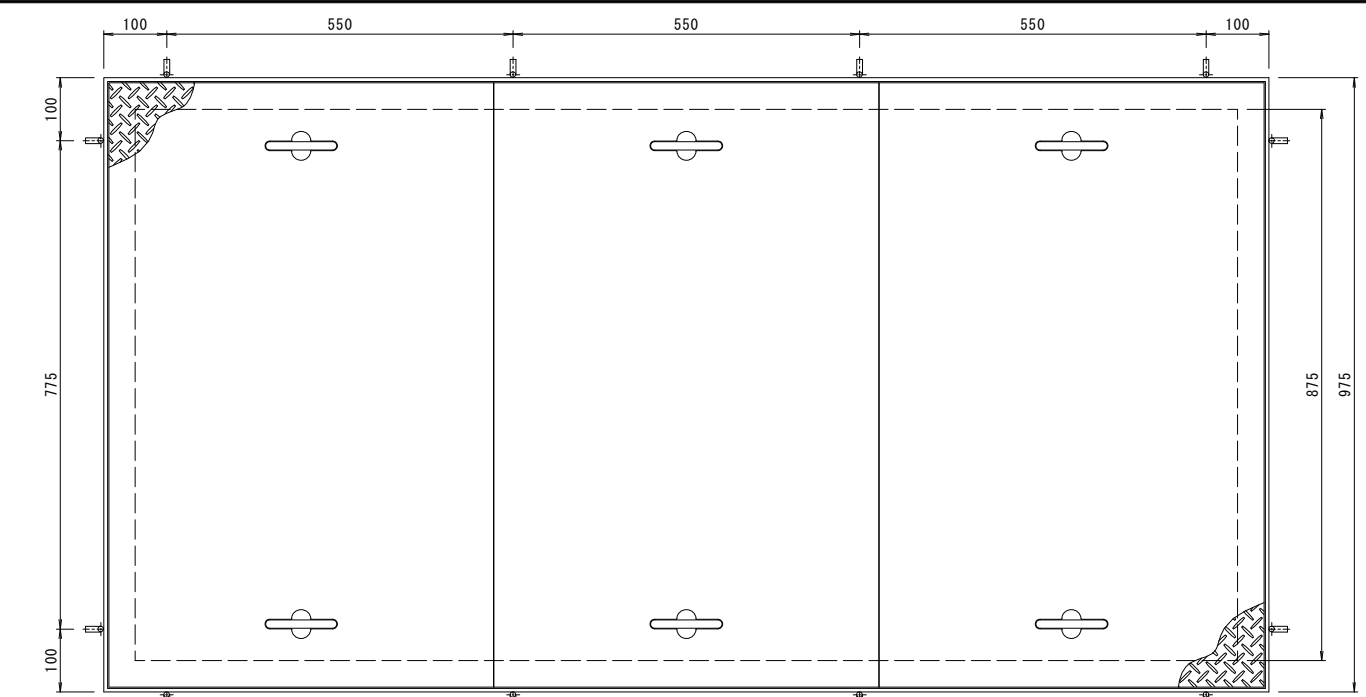



点検口蓋 S=1:6

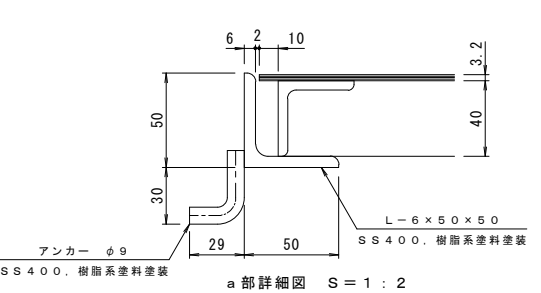

a部詳細図 S=1:2

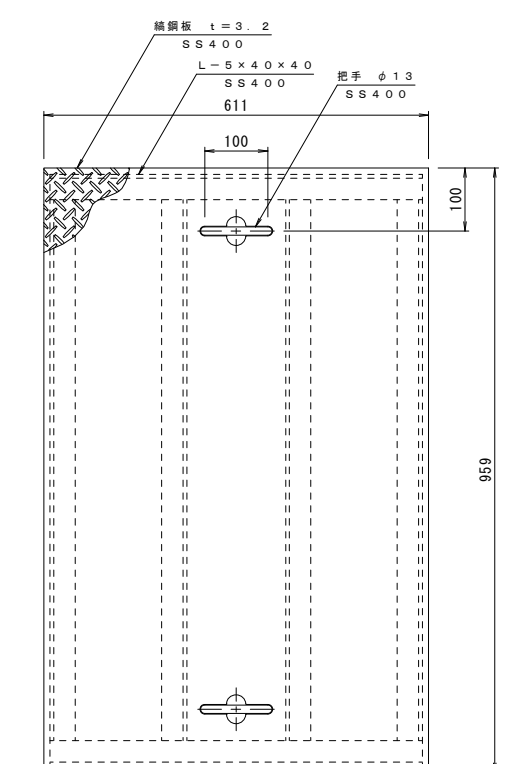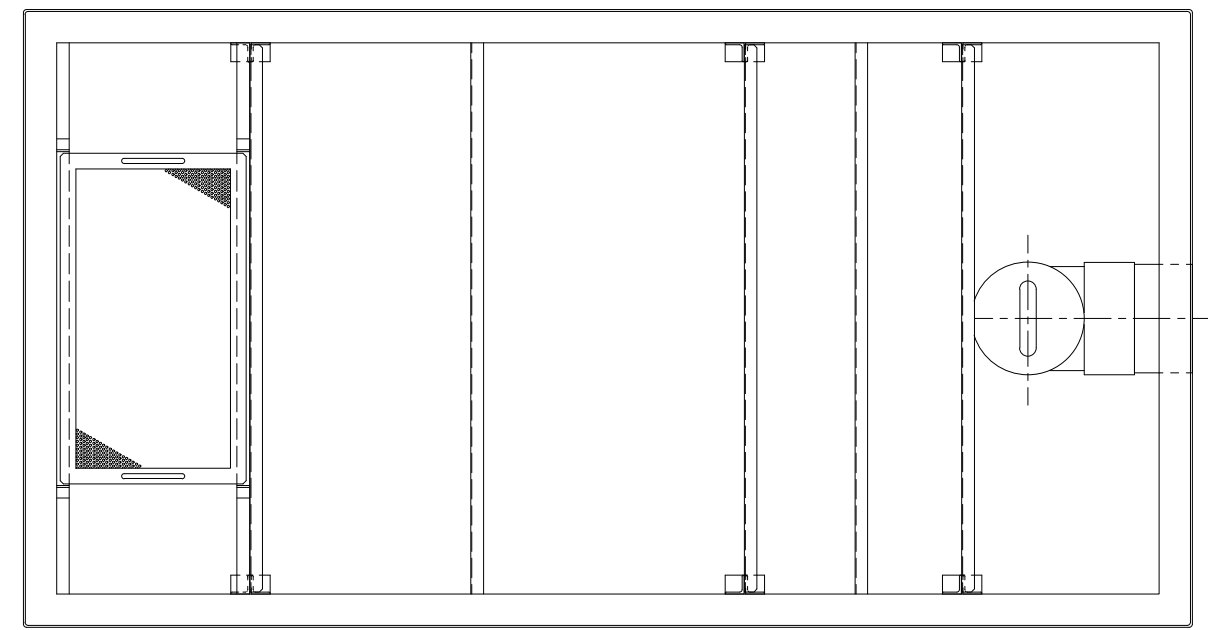

蓋詳細図 S=1:6
処理: エポキシ樹脂コーティング

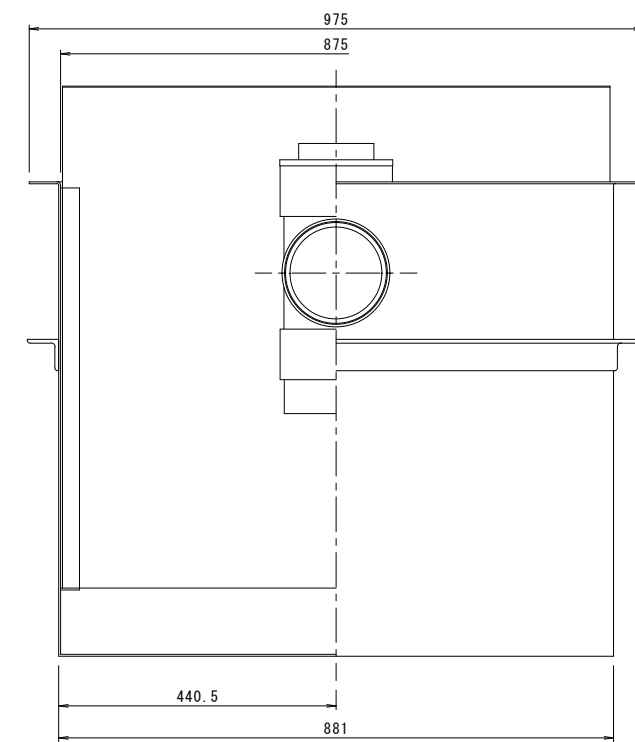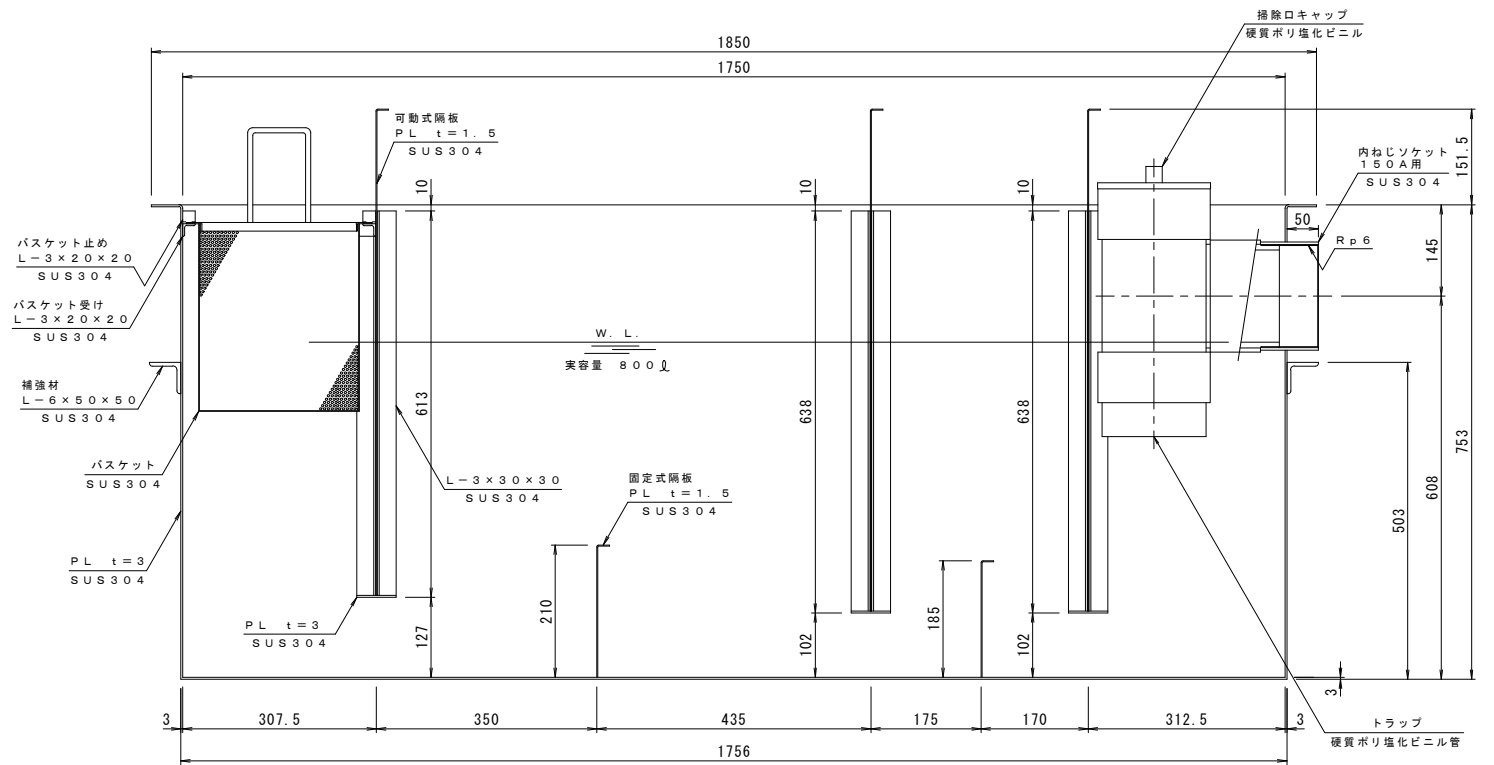

本体の表面処理: 防錆塗装
実容量: 800リットル
許容流入流量: 600リットル/分

年・月・日	内容	製図	検図	年・月・日	内容	製図	検図	備考	工事名称	製図	検図	作成年月日	98・3・23	カネノウ株式会社
年・月・日	内容	製図	検図	年・月・日	内容	製図	検図	備考	図面名称	日沖	樋口	縮尺	1:6, 1:2, 1:1	1R12824
年・月・日	内容	製図	検図	年・月・日	内容	製図	検図	備考	厨房用 側溝式埋設型 大形グリース阻集器 JIA-U-800T-KG					