



平面詳細図 S = 1 : 1 0

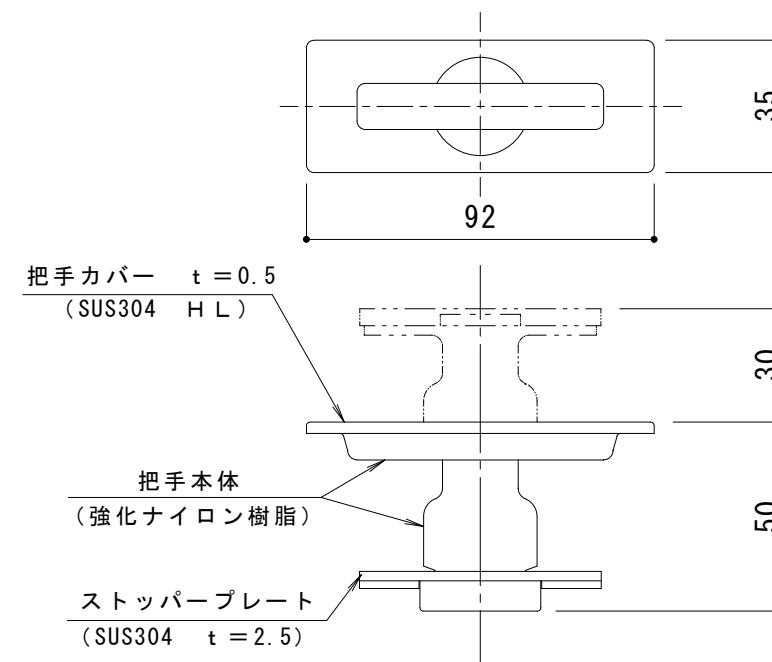

把手詳細図 S = 1 : 2

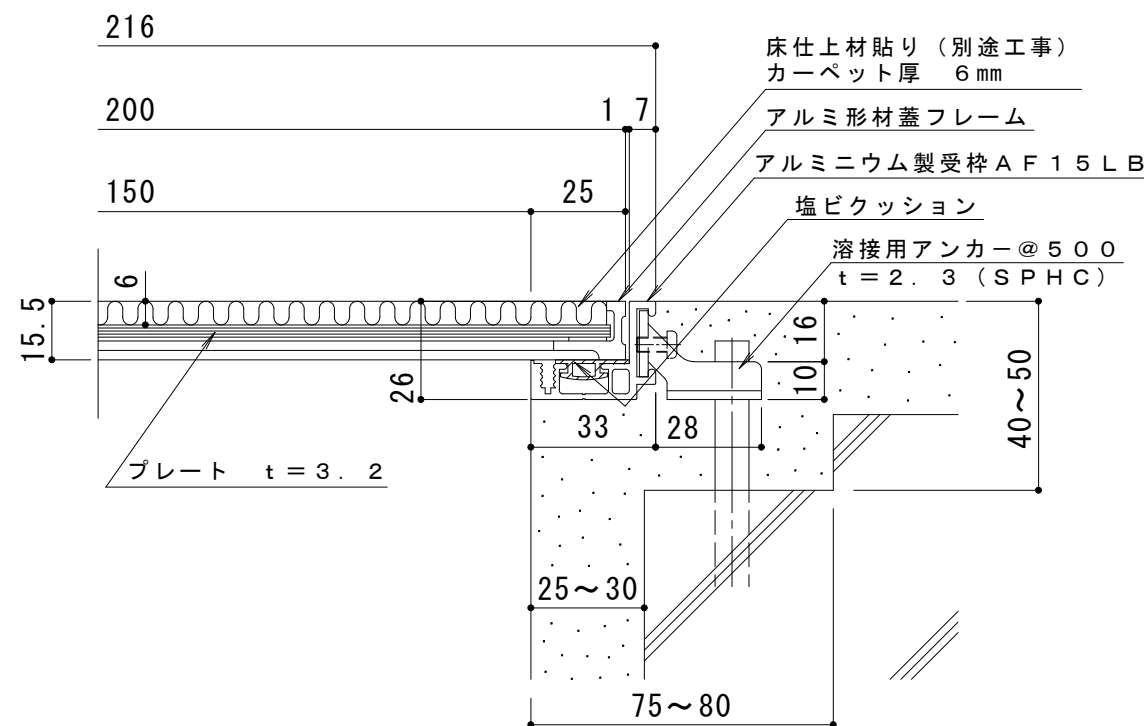

断面詳細図 S = 1 : 2

仕 様

カーペット用 アルミ目地 配線・配管ピット蓋  
K C 200×600×15  
カーペット厚：6mm  
材質：目地部 硬質アルミ押出型材（A6063S-T5）  
プレート部 溶融亜鉛めっき鋼板  
処理：目地部 陽極酸化塗装複合皮膜  
定尺：599.5

アルミニウム製受枠 A F 1 5 L B  
材質：硬質アルミ押出型材（A6063S-T5）  
処理：陽極酸化塗装複合皮膜  
定尺：3000

訂 正	年・月・日	内 容	製 図	検 図	工事名称	製 図	検 図	作成年月日	カネソウ株式会社 3 R P 1 3 1 2 2 3
	・				図面名称	谷	星野	縮尺	
	・				K C 200×600×15 (カーペット厚6mm) + A F 1 5 L B			1 : 10、1 : 2	