


呼び径 125
SGP (白管)

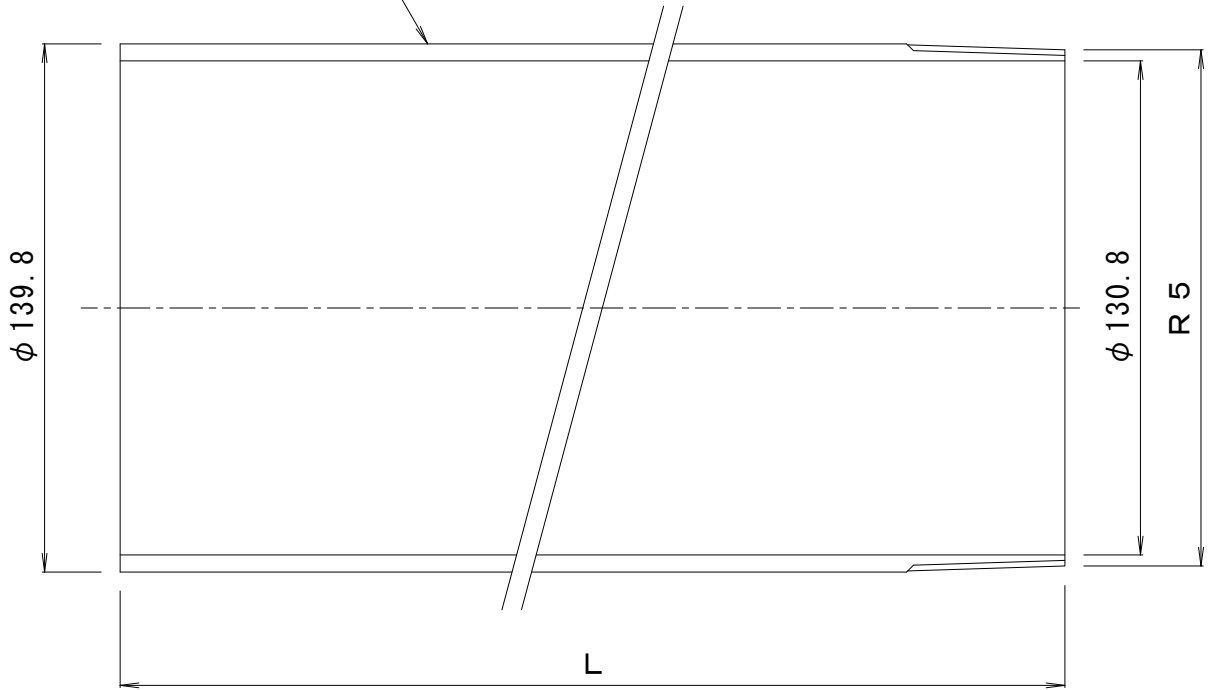

※ご注文の際はL寸法をご指示ください。

訂 正	年・月・日	内 容	製 図	検 図	工事名称
	・				図面名称
	・				接続用直管 SGP管 (白管) KKG 125×L (片ねじ)
備 考	製 図	検 図	作成年月日		カネソウ株式会社 4RD4728
	真鍋有紀	星野和彦	縮尺	図番	
			1 : 2		