



固定穴・センターマーク詳細 S=2:1

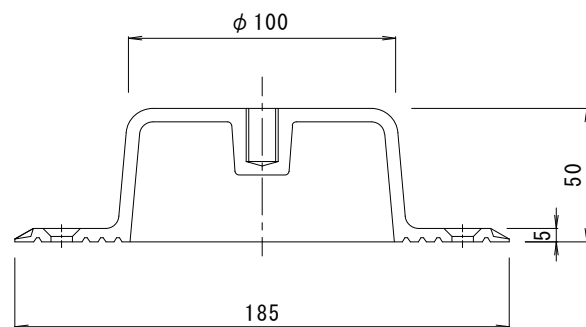

本体材質：鋳鉄製 (FCD500)
表面処理：溶融亜鉛めっき (HDZ55以上)

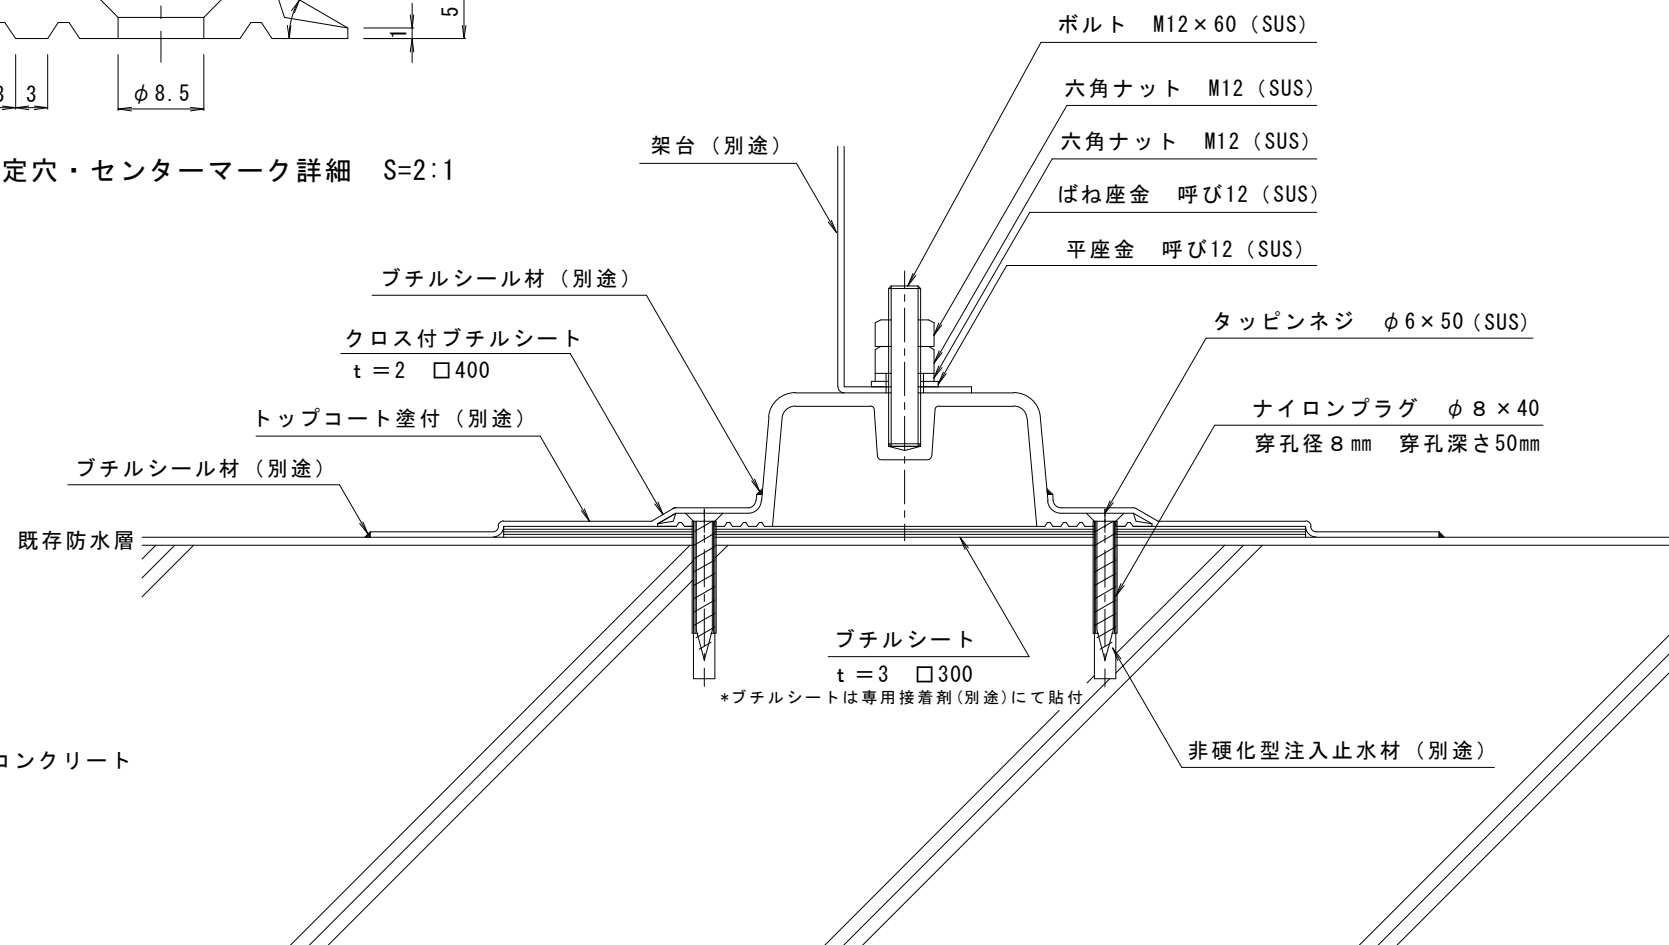

スラブコンクリート

訂正	年・月・日	内容	製図	検図	備考
	・				
	・				
	・				

工事名称	製図	検図	作成年月日
太陽光発電用 あと付基礎金具 KPV-1850N 露出防水 納まり図	田畑	石川	
図面名称	縮尺	図番	
	1:2	2RE2444	

製図	検図	作成年月日	図番
田畑	石川		2RE2444

カネノウ株式会社