





納まり参考図

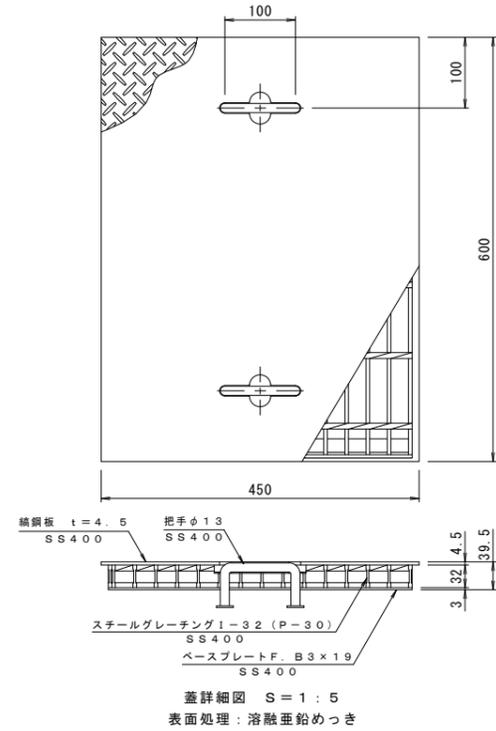




蓋詳細図 S=1:5  
表面処理: 溶融亜鉛めっき

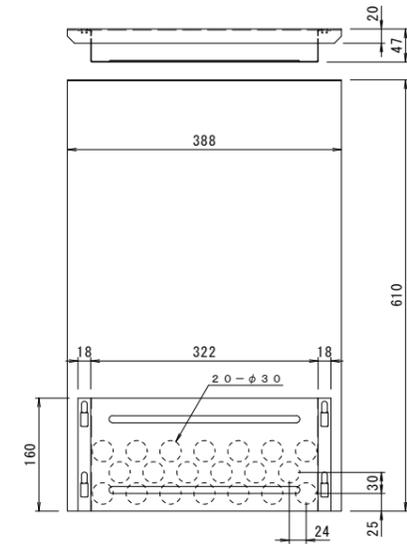

可動式隔板詳細図 S=1:5

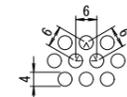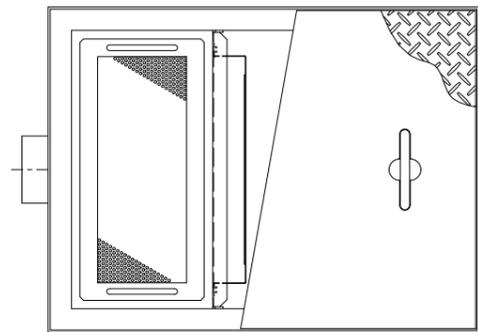

パンチングメタル穴詳細図 S=1:1

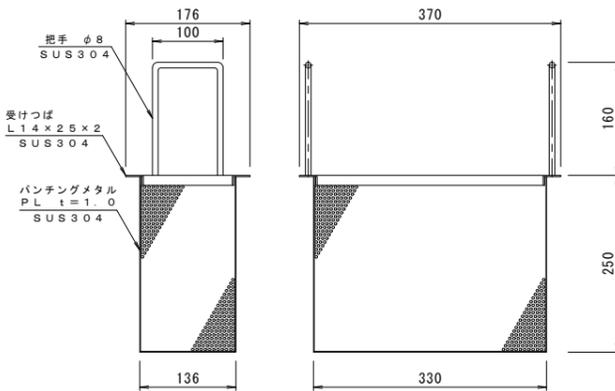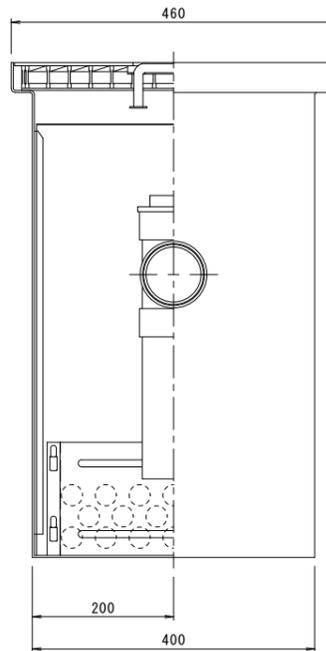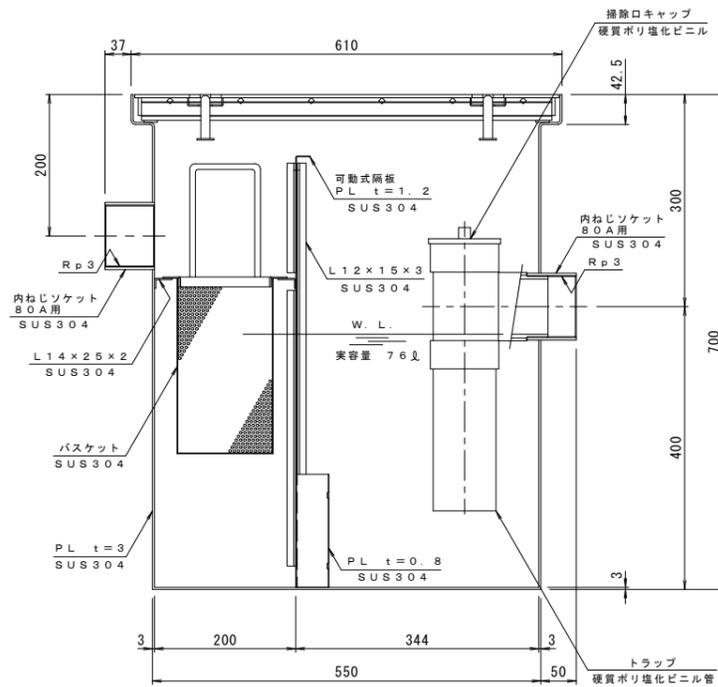

バスケット詳細図 S=1:5

本体の表面処理: 防錆塗装  
実容量: 76リットル  
許容流入流量: 57.0リットル/分

訂	年・月・日	内容	製図検図	年・月・日	内容	製図検図	備考
正							

工事名称	製図	検図	作成年月日	カネノウ株式会社
設備名称	日沖	樋口	99.9.20	
厨房用 バイブ式埋設型 グリース阻集器 <T-2仕様> KSGT-2-5800			縮尺	1R I 2854
			1:5, 1:1	