

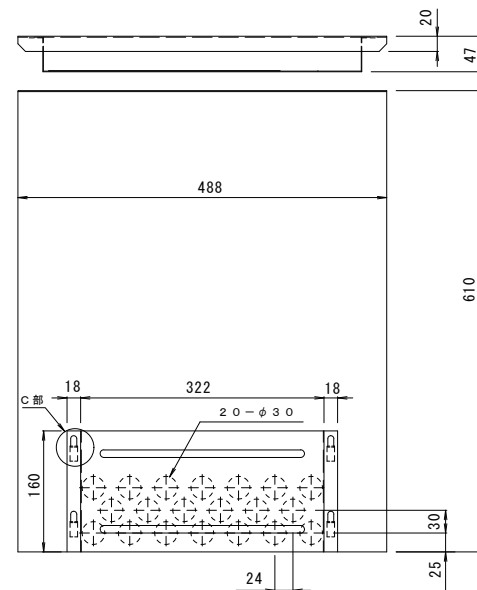
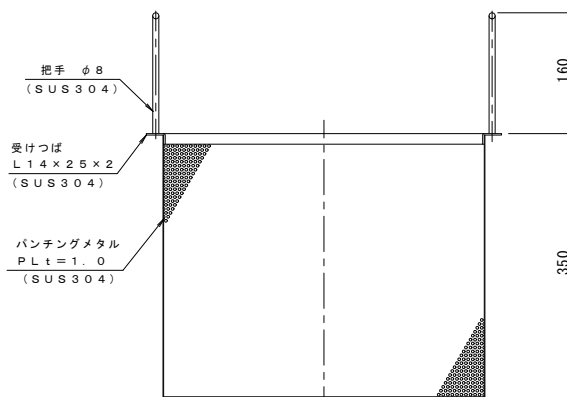





C部 詳細図 S=1:2

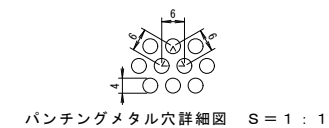

可動式隔板詳細図 S=1:5

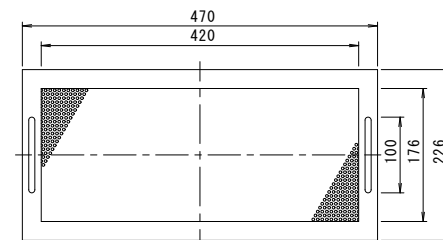

バスケット詳細図 S=1:5

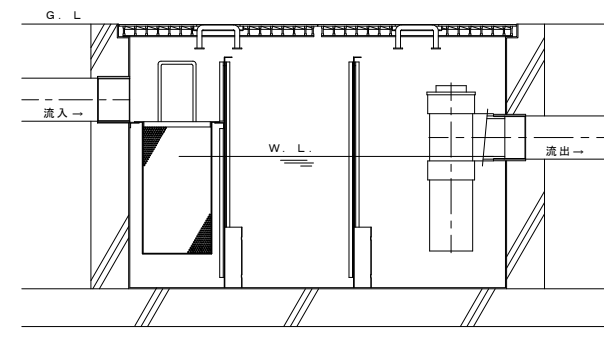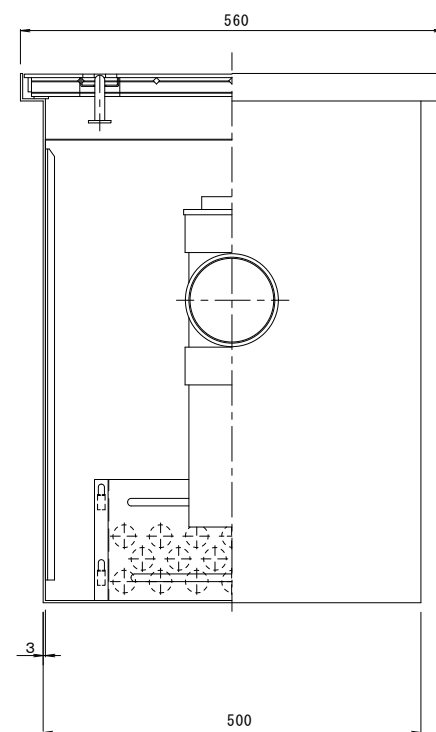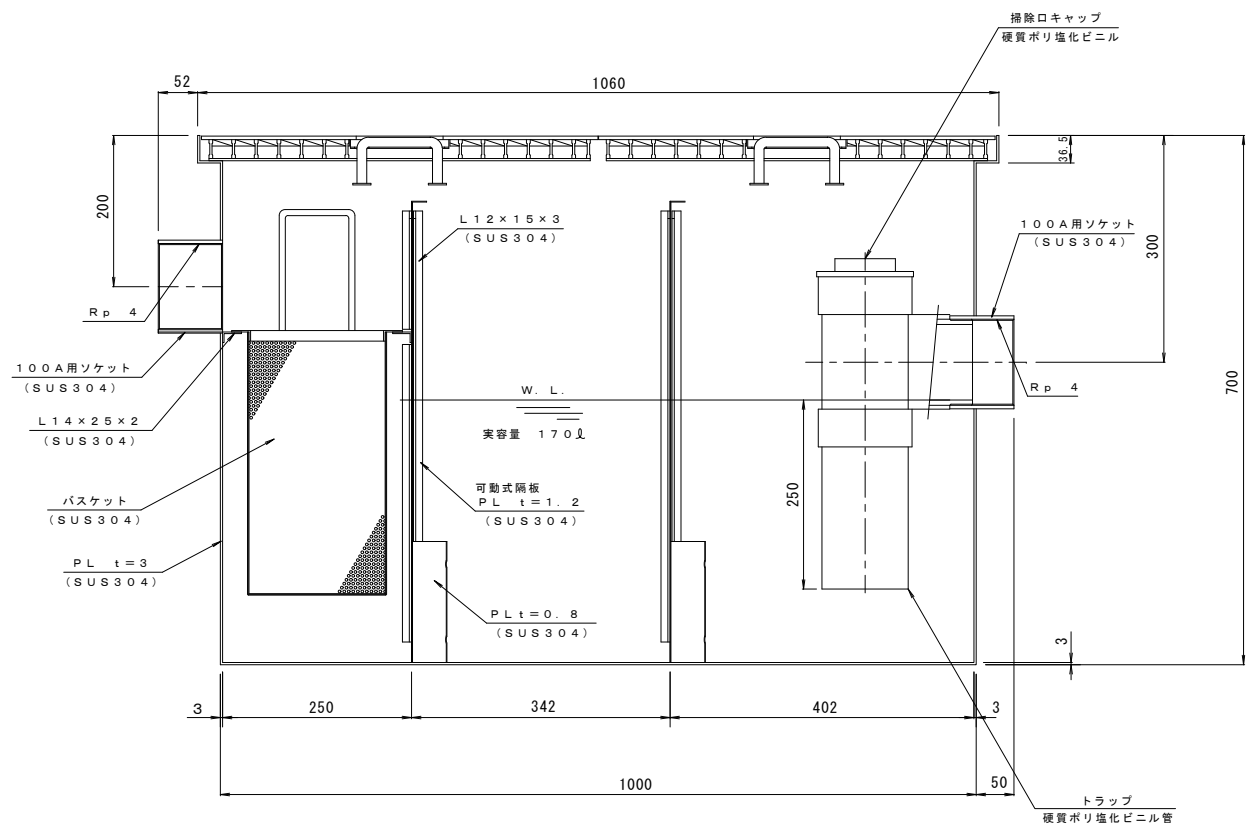

納まり参考図

本体の表面処理: 防錆塗装
実容量 170リットル
許容流入流量: 127.5リットル/min

訂	年・月・日	内 容	製 図 検 閲	年・月・日	内 容	製 図 検 閲	備 考	工事名称	製 図	検 閲	作成年月日	カネノウ株式会社 1 R I 2 8 5 7
正								設備名称	日 沖	樋 口	1995.04.01	
								パイプ式埋設型・T-2仕様<グリース阻集器> KSGT-2-6010			縮尺 1:5, 1:2, 1:1	