

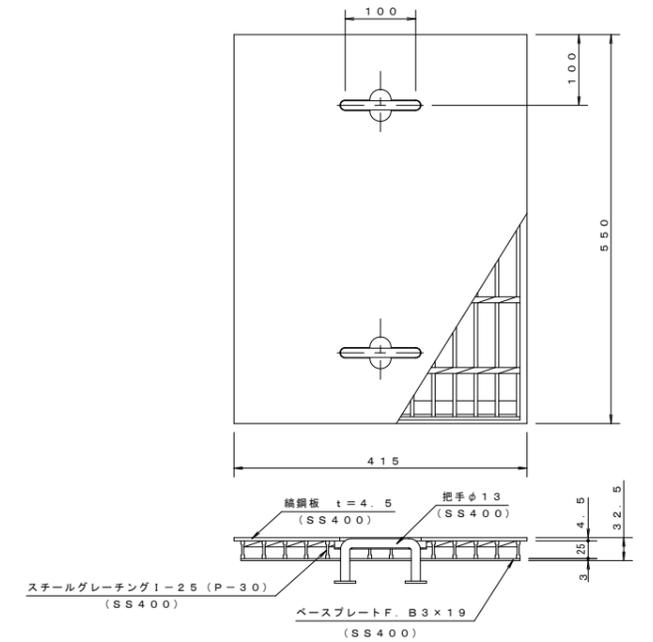
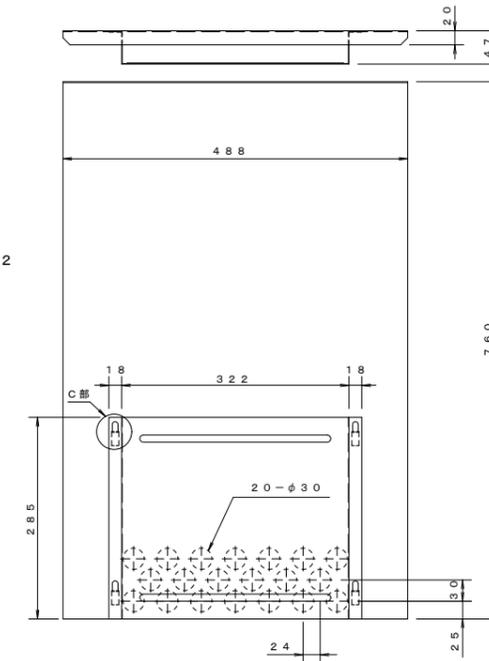
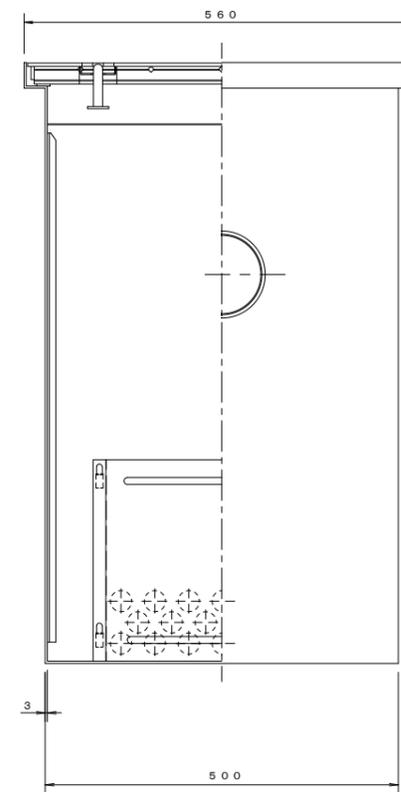


バスケット詳細図 S=1:5

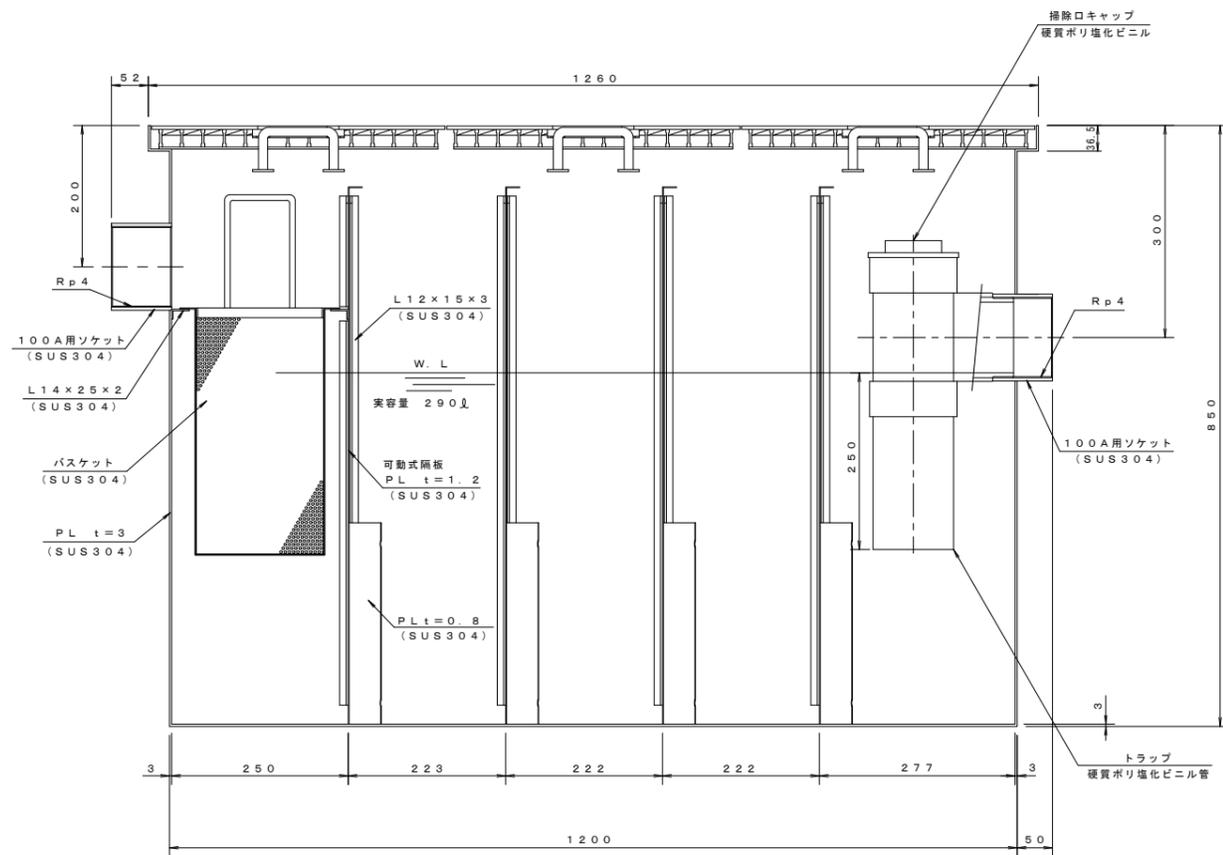

蓋詳細図 S=1:5  
表面処理：溶融亜鉛メッキ

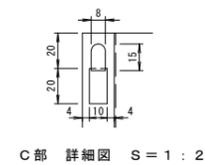

本体の表面処理：防錆塗装  
実容量：290リットル  
許容流入流量：217.5リットル/min

納まり参考図

訂	年・月・日	内 容	製 図 検 閲	年・月・日	内 容	製 図 検 閲 備 考	工事名称	製 図	検 閲	作成年月日	カネノウ株式会社
正							厨房用 バイブ式埋設型 グリス阻集器 <T-2仕様> KSGT-2-6100	日 沖	樋 口	1995.04.01	
										縮尺 1:5, 1:2, 1:1	