




納まり参考図

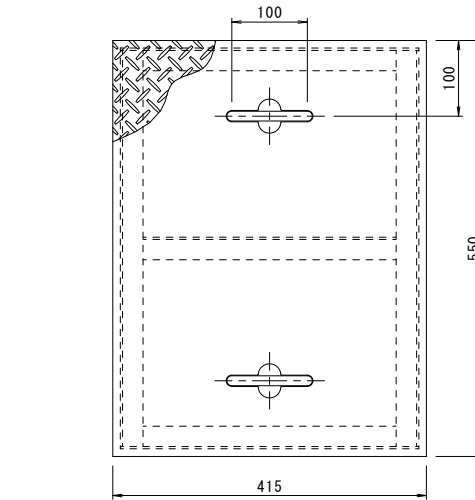




蓋詳細図 S=1:5
 織鋼板 t=3.2 SS400 把手φ13 SS400
 L30×30×3 SS400
 表面処理: エポキシ樹脂コーティング (色: グレー)

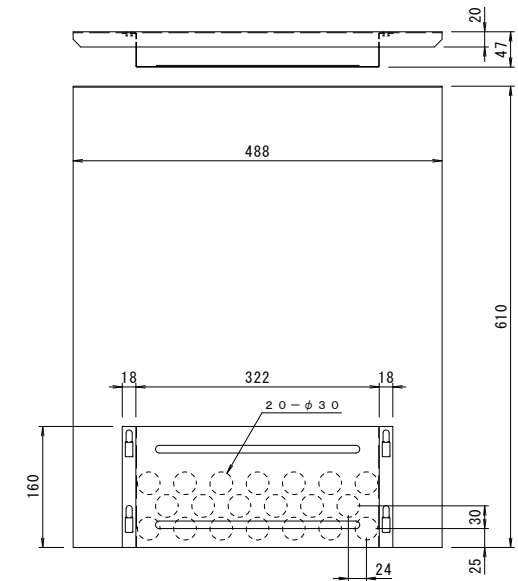

可動式隔板詳細図 S=1:5

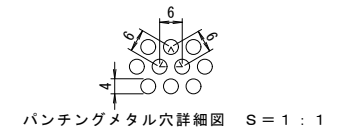

パンチングメタル穴詳細図 S=1:1

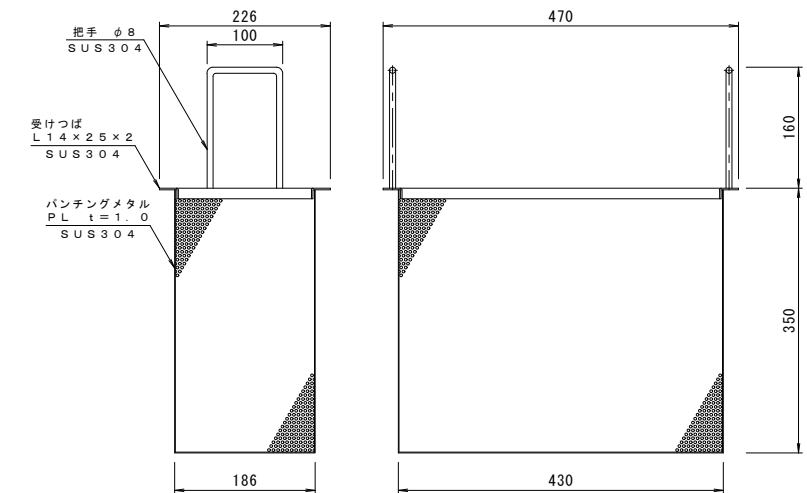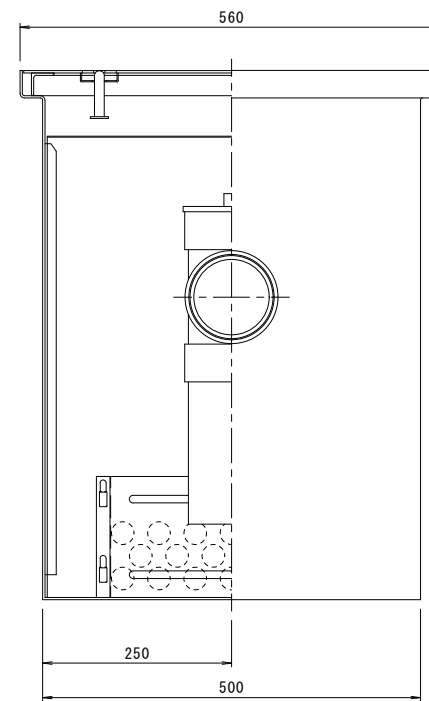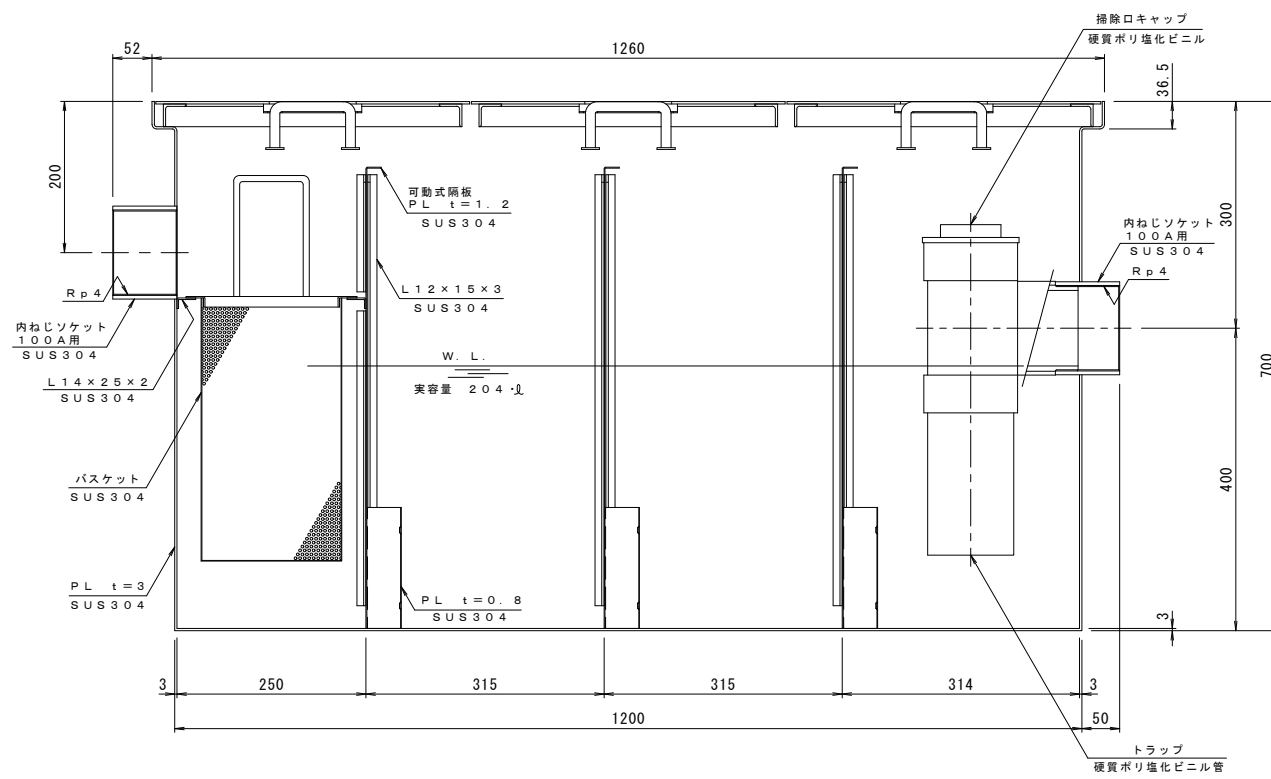

バスケット詳細図 S=1:5

本体の表面処理: 防錆塗装
 実容量: 204リットル
 許容流入流量: 153.0リットル/分

年・月・日	内容	製図検図	年・月・日	内容	製図検図	備考

工事名称	製図	検図	作成年月日	カネノウ株式会社
設備名称	日沖	樋口	98.7.29	
パイプ式埋設型<グリース阻集器> KSGT-6020			縮尺	図番
			1:5	1R12819