
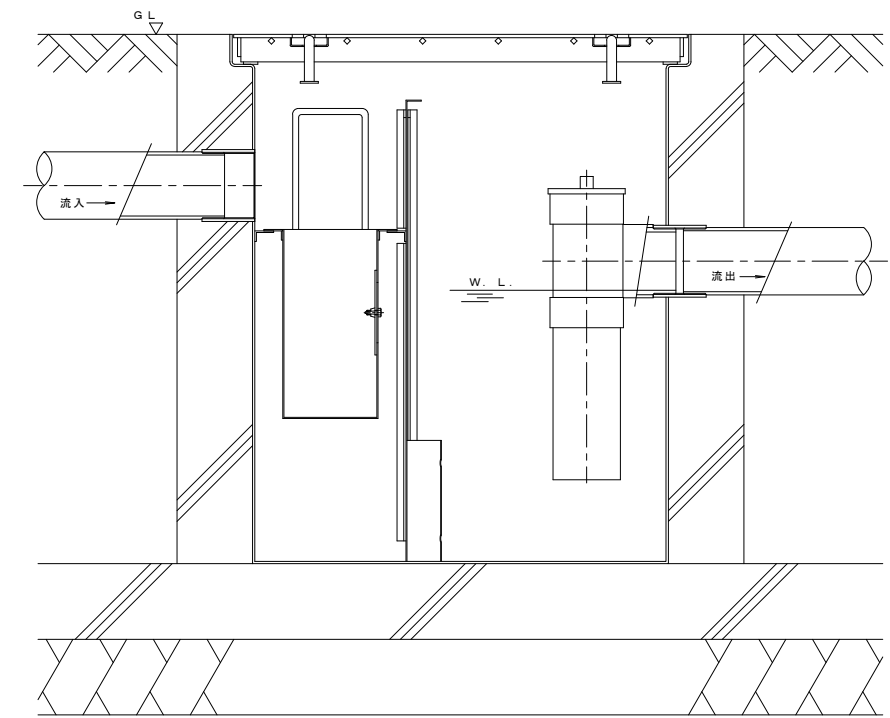
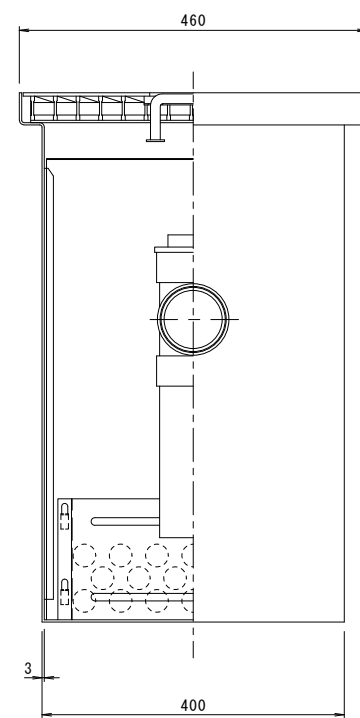


バスケット詳細図 S=1:5

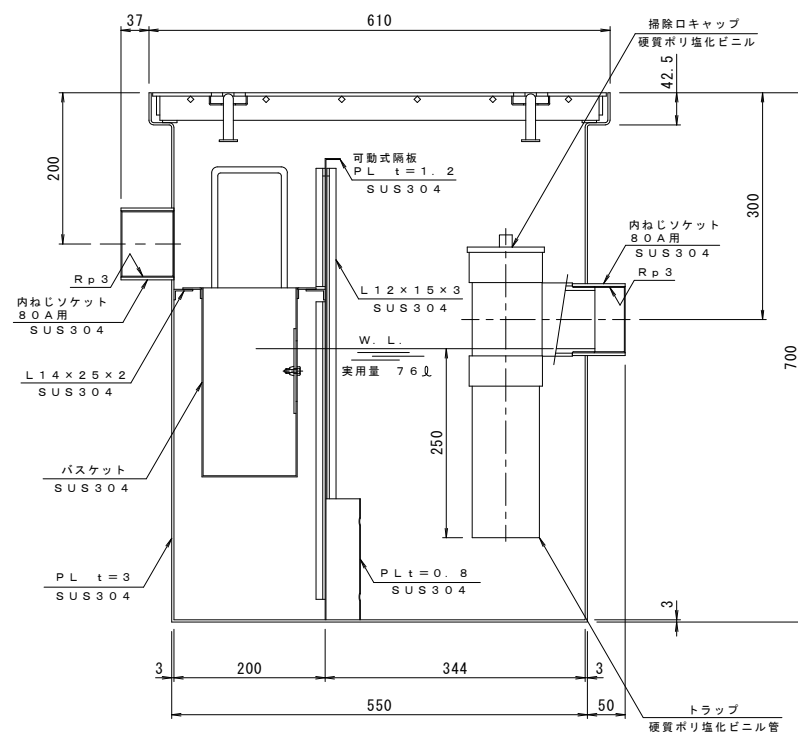

納まり参考図

本体の表面処理: 防錆塗装
実容量 7.6リットル
許容流入流量: 57.0リットル/分

訂	年・月・日	内容	製図検図	年・月・日	内容	製図検図備考
正						

工事名称	製図	検図	作成年月日	1998.6.11	カネノウ株式会社	
図面名称	日沖	樋口	縮尺			1:5.2:1
駐車場・洗車場・給油所用 パイプ式埋設型 オイル阻集器 <T-2仕様> KSOT-2-5800						