

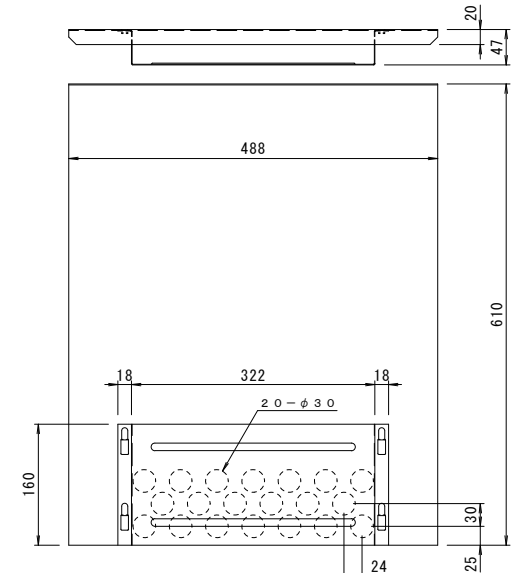
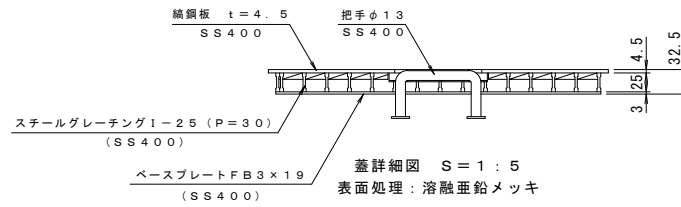
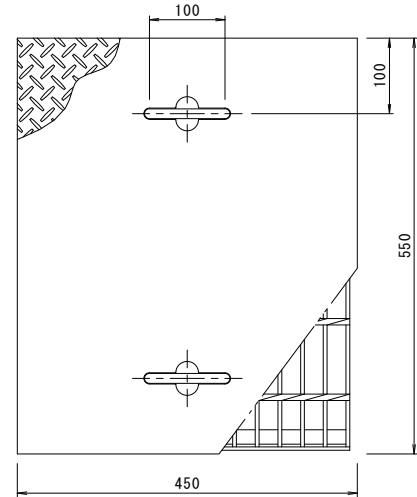





納まり参考図

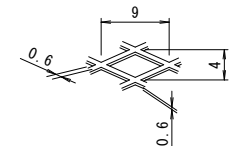


可動式隔板詳細図 S=1:5

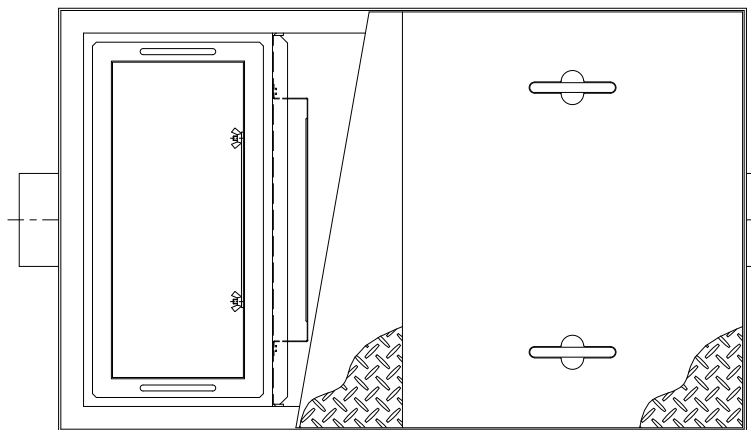

ストレーナー(網)詳細図 S=2:1

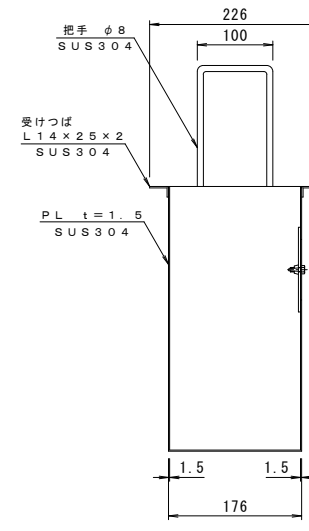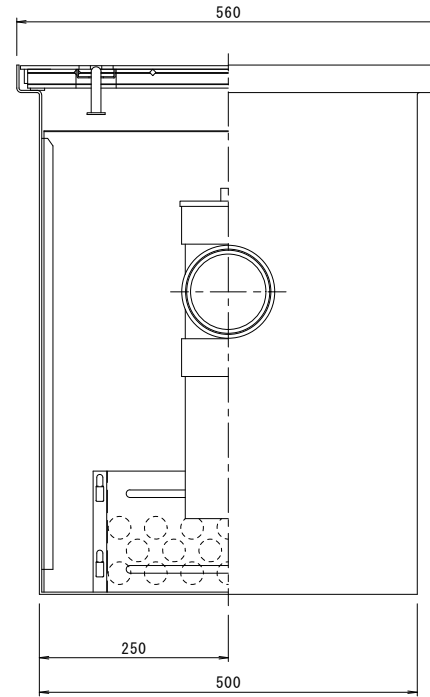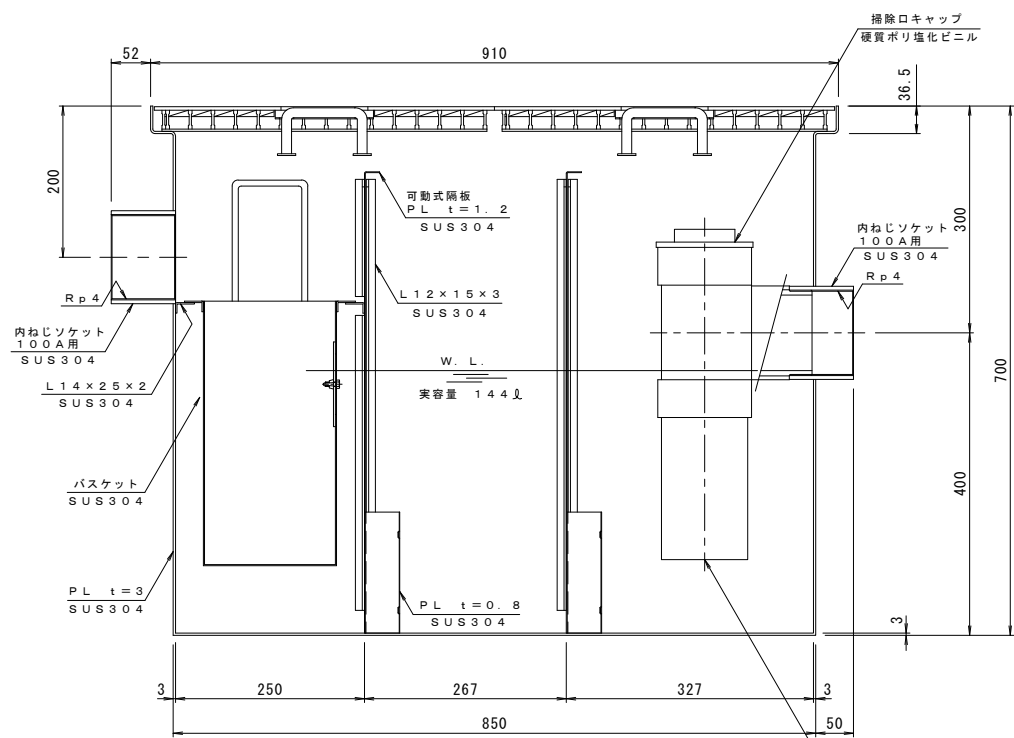

バスケット詳細図 S=1:5

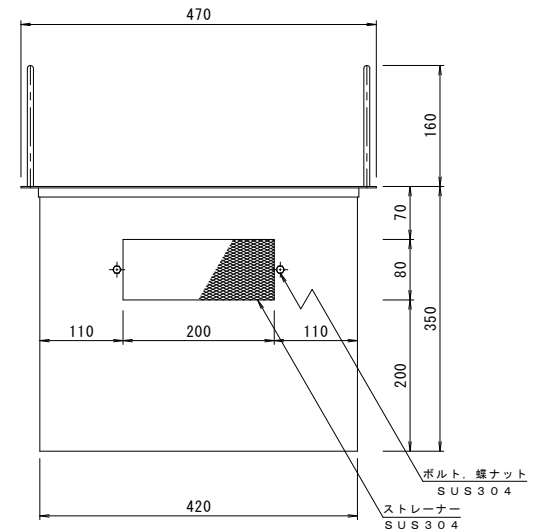

本体の表面処理: 防錆塗装
 実容量: 144リットル
 許容流入流量: 108.0リットル/分

訂	年・月・日	内	容	製	検	年・月・日	内	容	製	検	備考
正											

工事名称	製	検	作成年月日	2001.6.26	カネノウ株式会社
設置名称	種	目	縮尺		
駐車場・洗車場・給油所用 パイプ式埋設型 オイル阻集器 <T-2仕様> KSOT-2-6000	種	目	縮尺	1:5	図番
					1R12680