



平面詳細図 S = 1 : 5

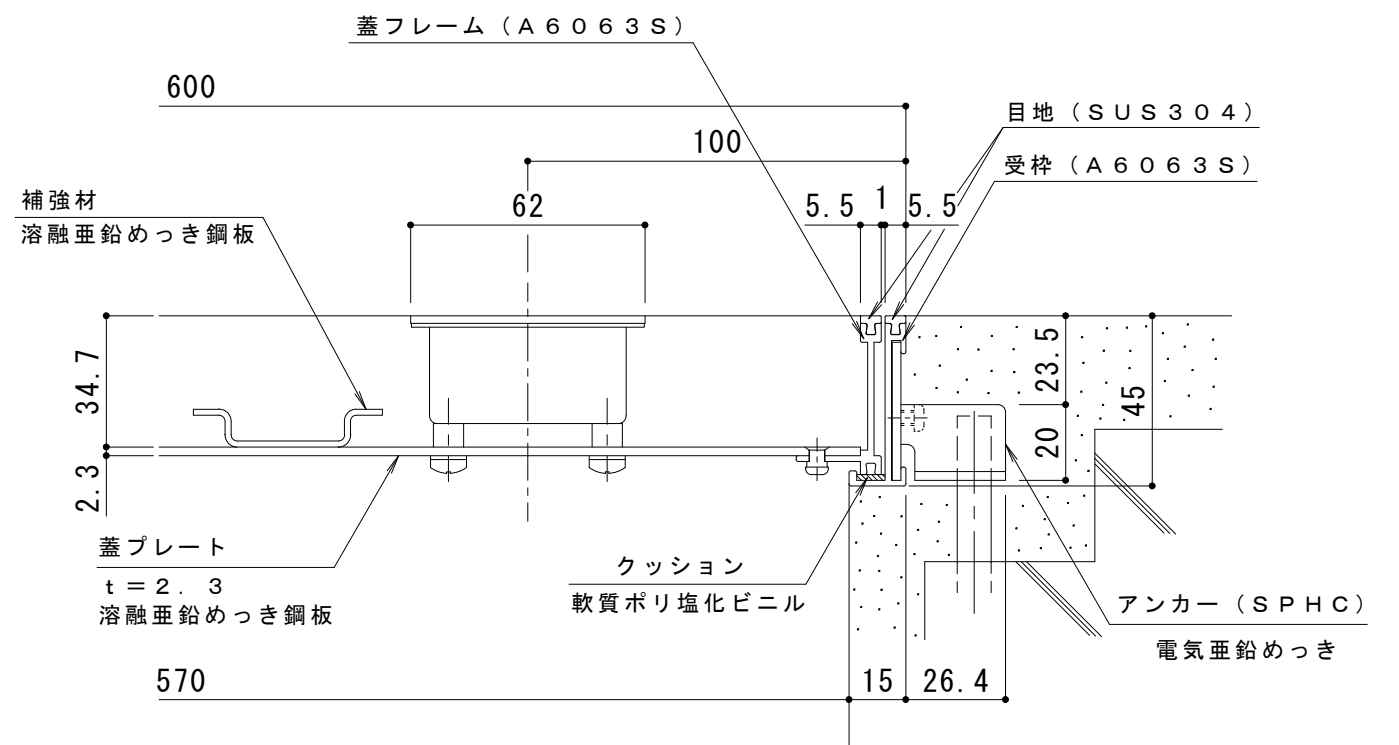


断面詳細図 S = 1 : 2

処理：陽極酸化塗装複合皮膜（アルミ材のみ）

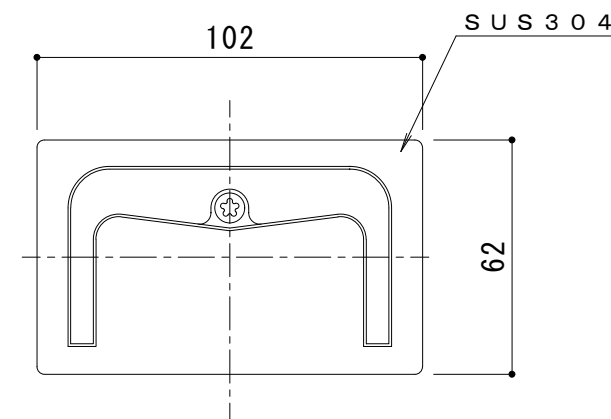

把手詳細図 S = 1 : 2

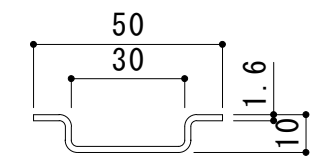

補強材詳細図 S = 1 : 2

| | | | | | | | | | | | | | | |
|--------|-------|---|---|---|---|---|---|--|----|----|----------------|----|-------|---------------------|
| 訂 正 | 年・月・日 | 内 | 容 | 製 | 図 | 検 | 図 | 工事名称 | 製 | 図 | 検 | 図 | 作成年月日 | カネノウ株式会社 3RH2091 |
| | ・ | ・ | | | | | | 図面名称 フローアハッチ 充填用（充填深さ：24.7mm） 屋内用 一般形 アルミニウム+スチール製 ステンレス目地 把手ロック式 MAES-M-600 | 真鍋 | 星野 | 縮尺 1:5, 1:2 | 図番 | | |