



平面詳細図 S = 1 : 1 0

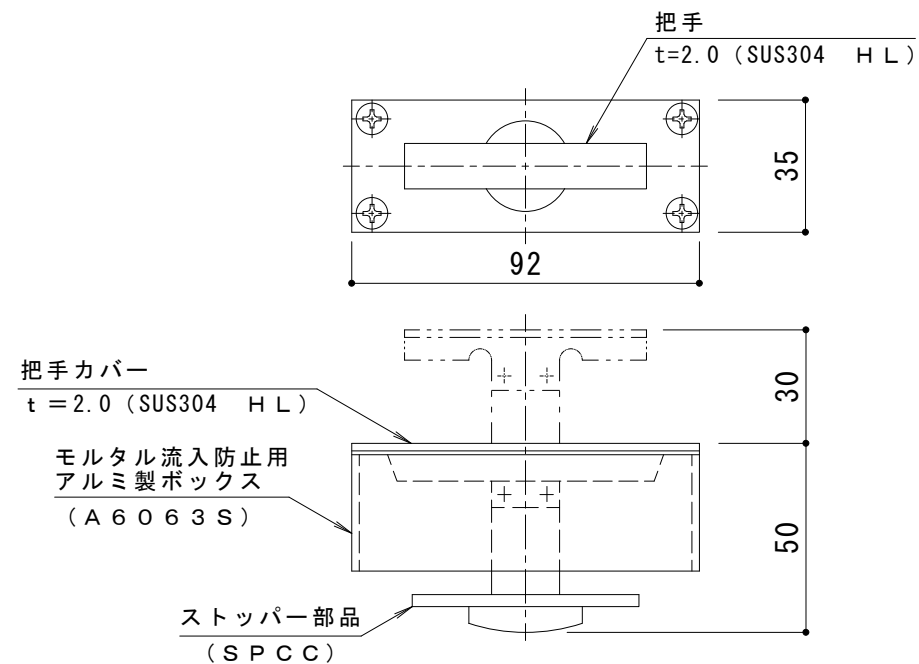

把手詳細図 S = 1 : 2

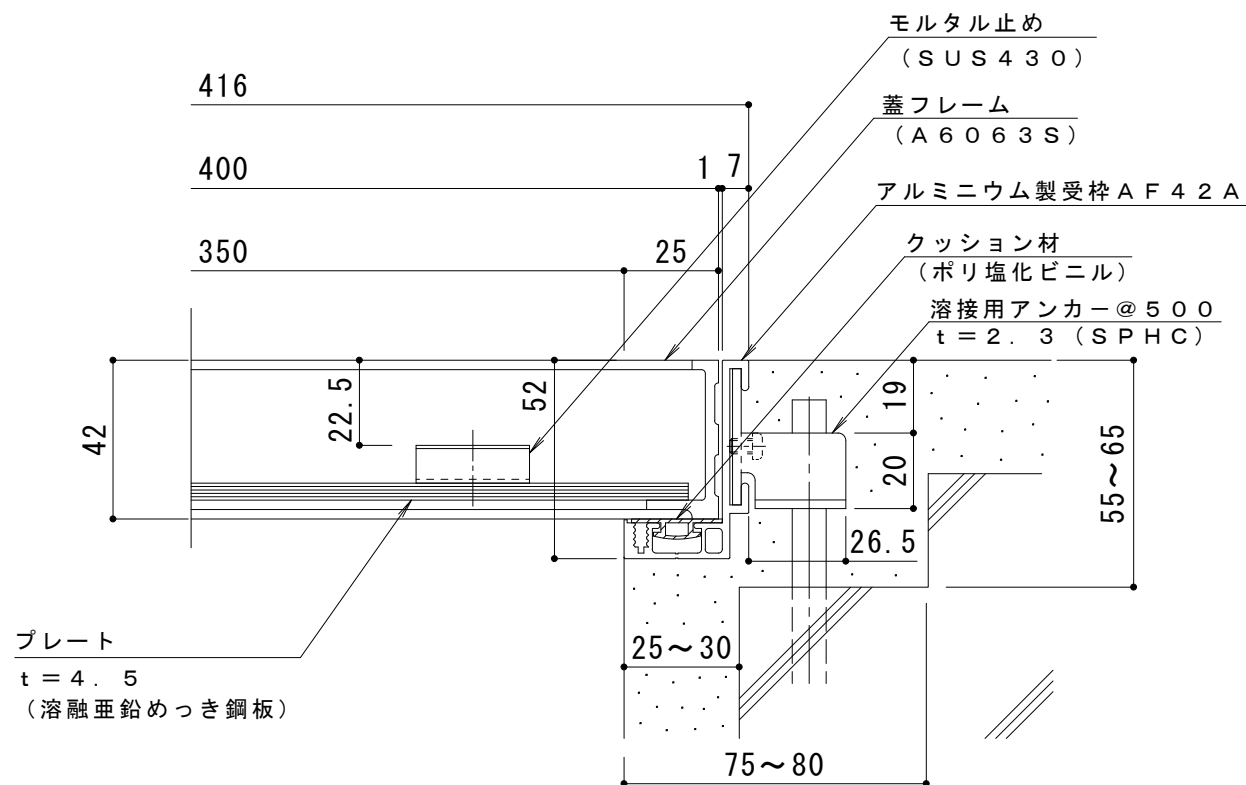

断面詳細図 S = 1 : 2

仕様

モルタル充填用 アルミニウム目地 配線・配管ピット蓋

MC 400×600×42

材質：蓋フレーム アルミニウム合金押出型材 (A6063S-T5)

プレート 溶融亜鉛めっき鋼板

処理：蓋フレーム 陽極酸化塗装複合皮膜

定尺：599.5

アルミニウム製受枠 AF42A

材質：アルミニウム合金押出型材 (A6063S-T5)

処理：陽極酸化塗装複合皮膜

定尺：3000

| | | | | | | | | | |
|--------|-------|-----|-----|-----|--|------|------|-------|----------------------------------|
| 訂 正 | 年・月・日 | 内 容 | 製 図 | 検 図 | 工事名称 | 製 図 | 検 図 | 作成年月日 | カネソウ株式会社 図 示 図 番 3RP147256 |
| | | | | | 図面名称 モルタル充填用 アルミニウム目地 配線・配管ピット蓋 MC 400×600×42+アルミニウム製受枠AF42A | 上田達也 | 石川文和 | 縮尺 | |