


備考	水封形 公道を除く敷地周辺道路、敷地内道路、屋内に御使用ください。	適用荷重	T-20
		破壊荷重	200kN (20,409kgf) 以上
		接触圧子	φ330mm
		標準質量	34.0kg

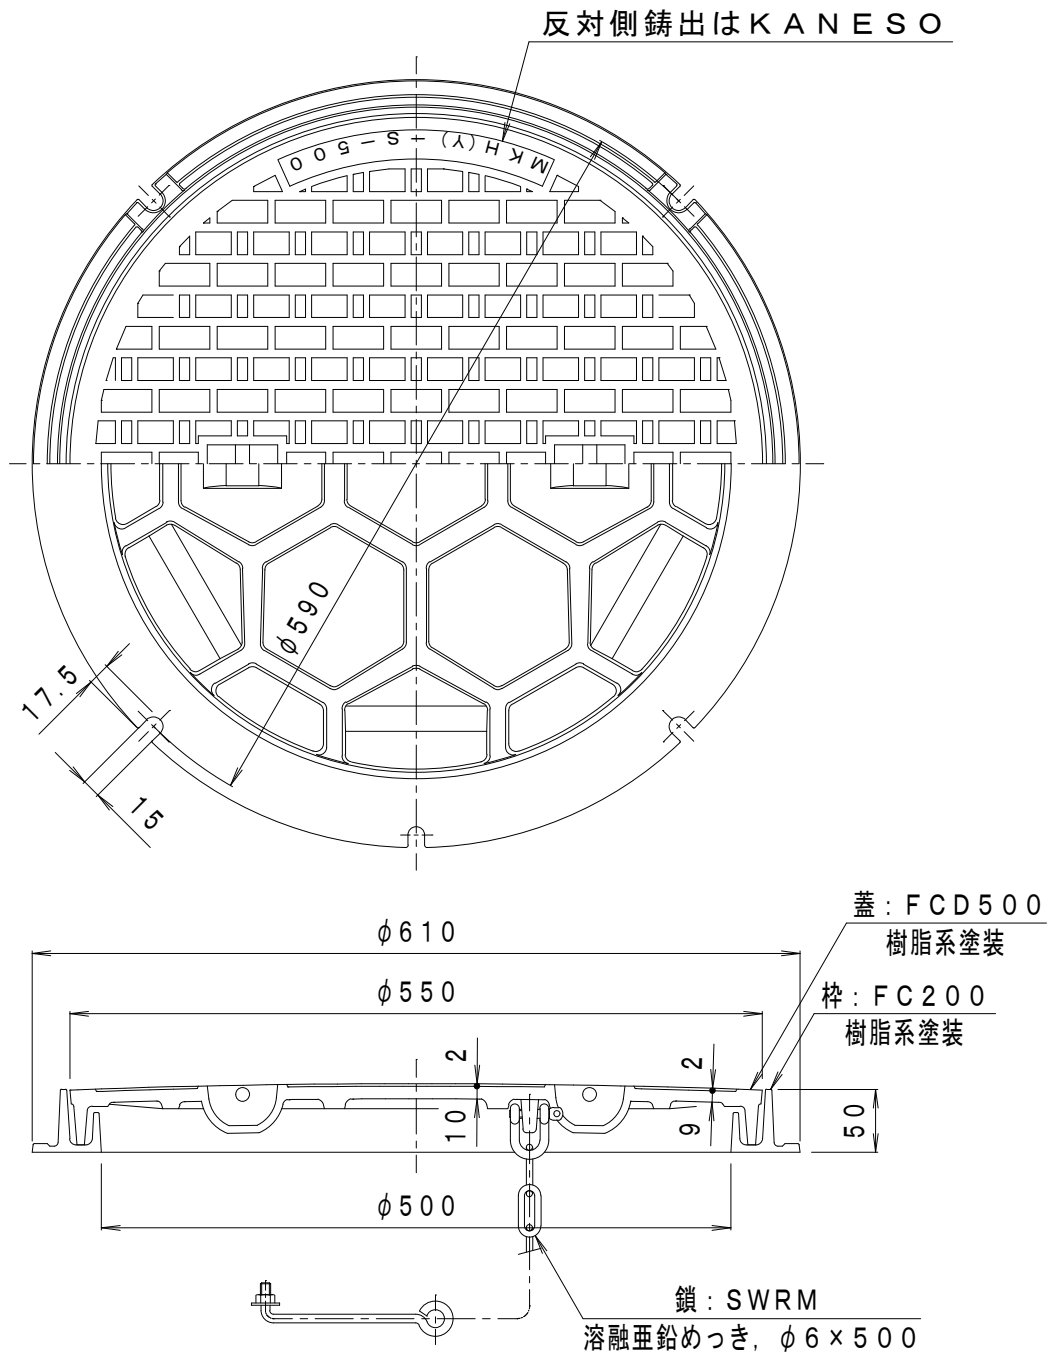

訂正	年・月・日	内容	製図	検図	工事名称
	・				図面名称 マンホール鉄蓋 水封形 (防臭形) 丸枠 鎖付
	・				MKH-S-500 (丸) - b

備考	製図 真鍋有紀	検図 星野和彦	作成年月日	<b>カネノウ株式会社</b>
			縮尺 1 : 6	