
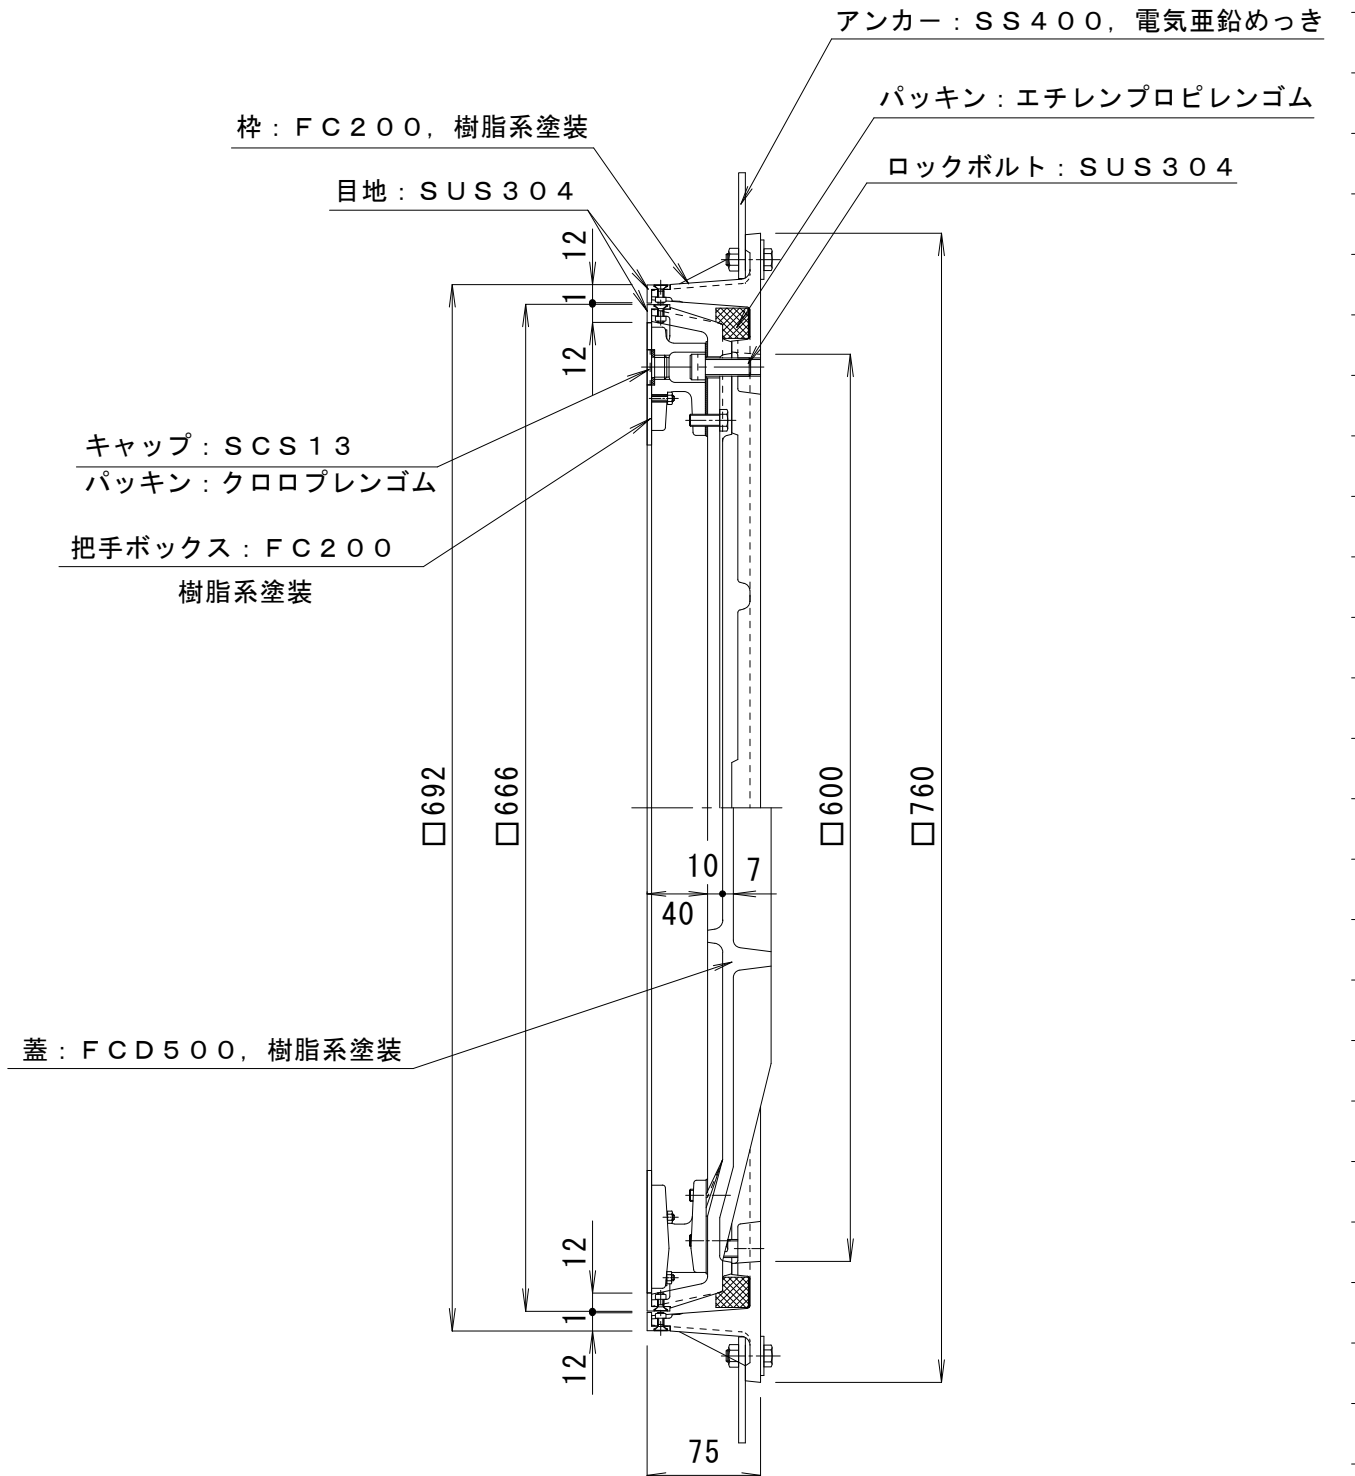


備 考	密閉形・ステンレス目地	適用荷重	T-20
	公道を除く敷地周辺道路、敷地内道路、屋内に御使用ください。	破壊荷重	200kN {20,409kgf} 以上
		接触圧子	φ330mm
		標準質量	74.0kg

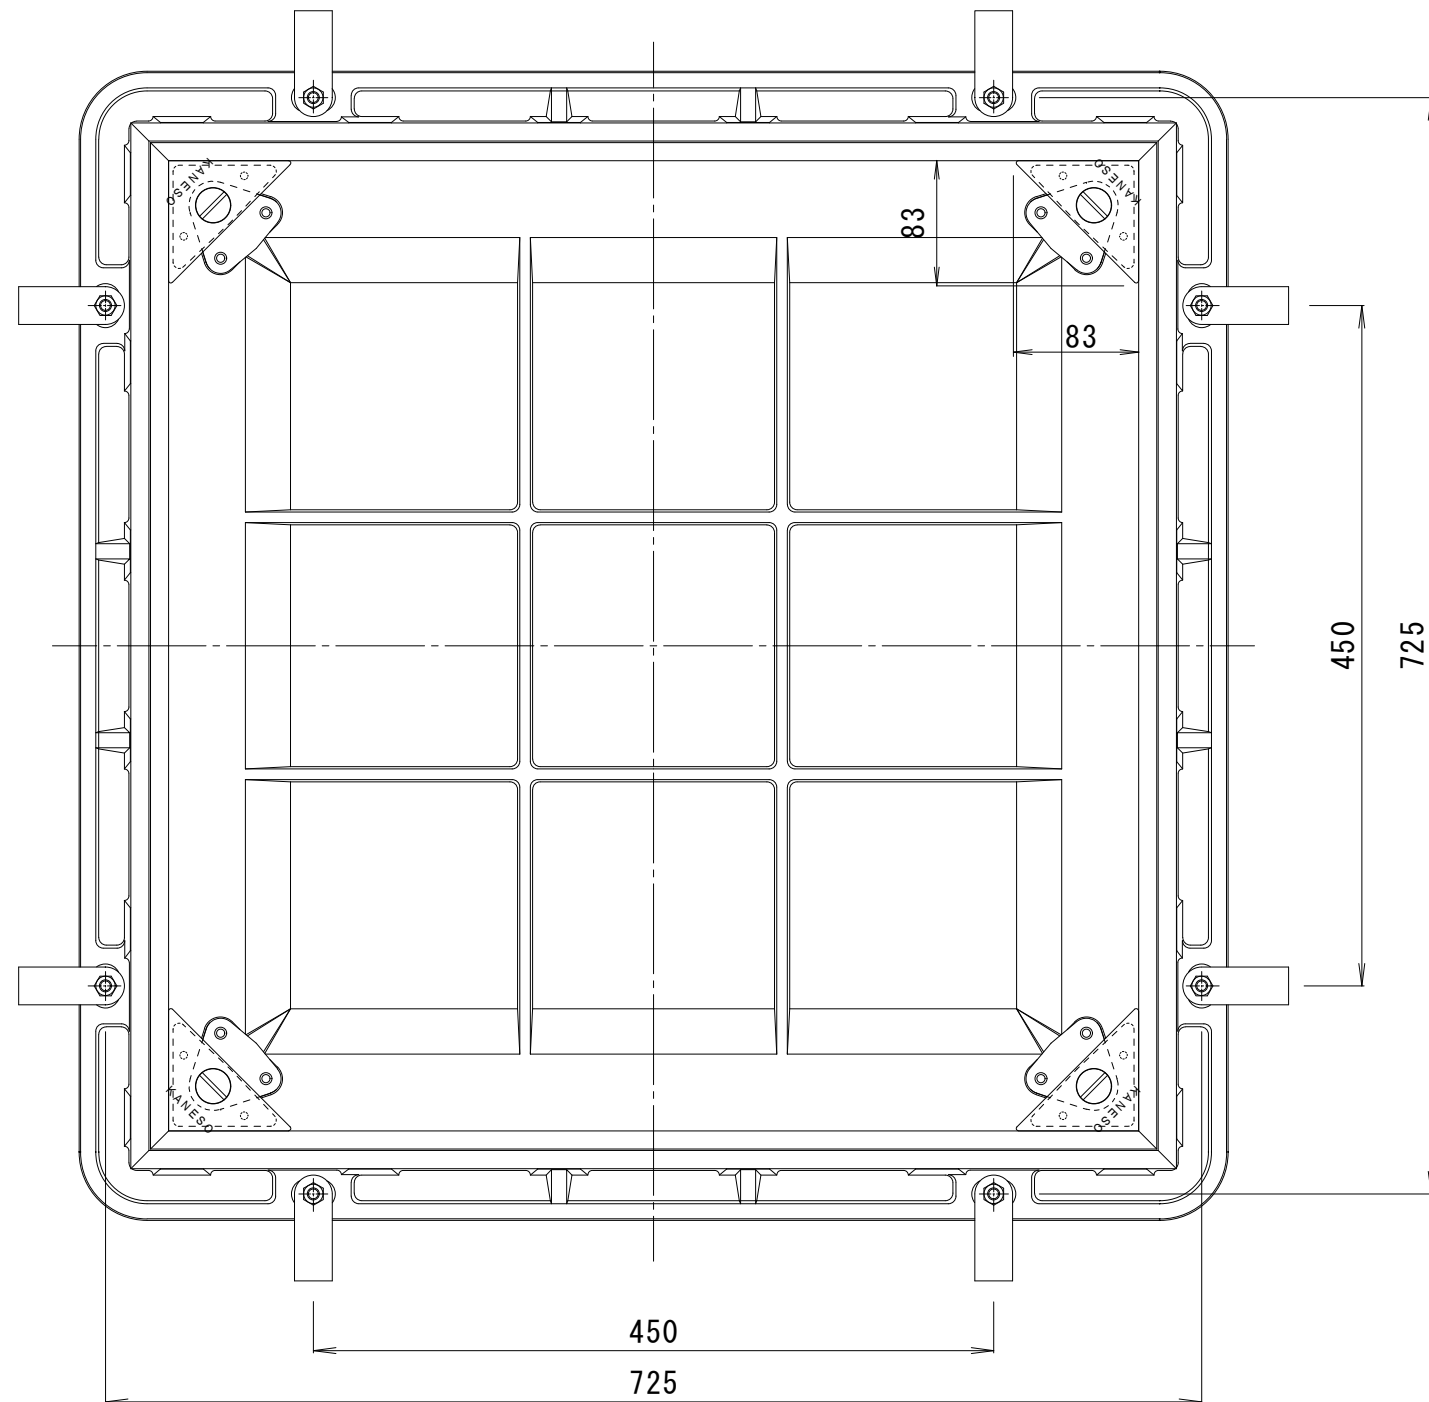

訂 正	年・月・日	内	容	製	図	検	図	工事名称	製	図	検	図	作成年月日	カネノウ株式会社 3RM38714
	・	・	・	・	・	・	・	図面名称 カラー舗装用鉄蓋 タイル用 ステンレス目地 密閉形 (防水・防臭形) 充填深さ40mm MKSM-S-6070	真鍋有紀	星野和彦	縮尺	1:5	図番	