
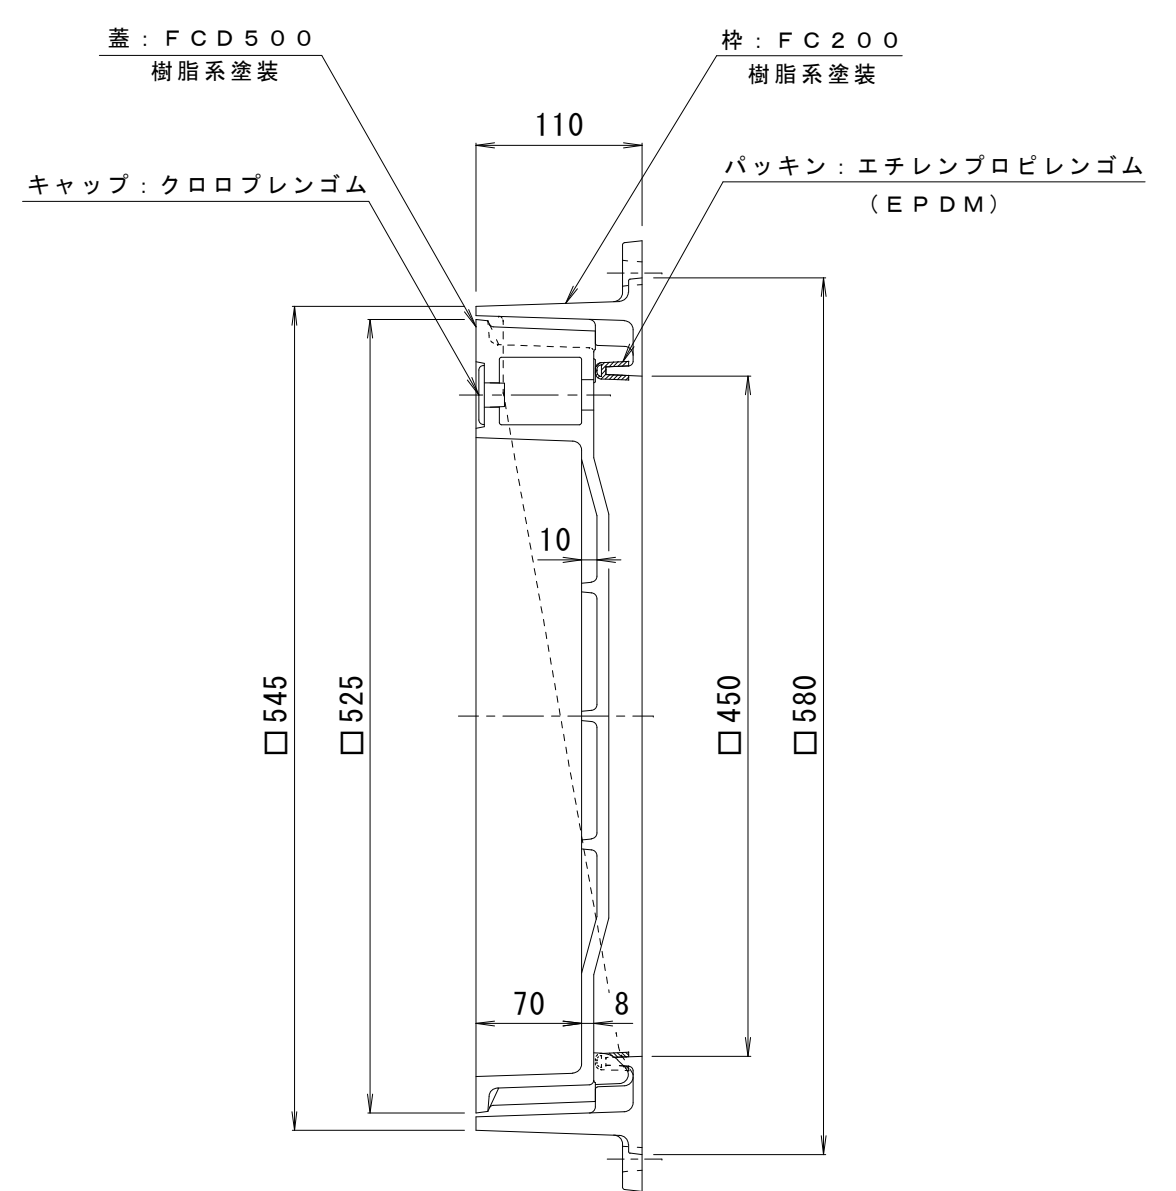


備考	簡易密閉形・鋳鉄目地	適用荷重	T-20
	空気調和・衛生工学会規格 SHASE-S209-2009 簡易密閉形 5000K 国土交通省大臣官房庁営繕部設備・環境課監修公共建築設備工事標準図 (機械設備工事編)記号: MJ I-PD	破壊荷重	200kN (20,409kgf) 以上
	都市再生機構 電気設備標準詳細設計図集 符号: EC-123 都市再生機構 土木工事標準設計図集 符号: KF-A	接触圧子	φ330mm
	パッキンは必ず現場にて接着剤等で固定してください。 公道を除く敷地周辺道路、敷地内道路、屋内に御使用ください。	標準質量	59.0kg

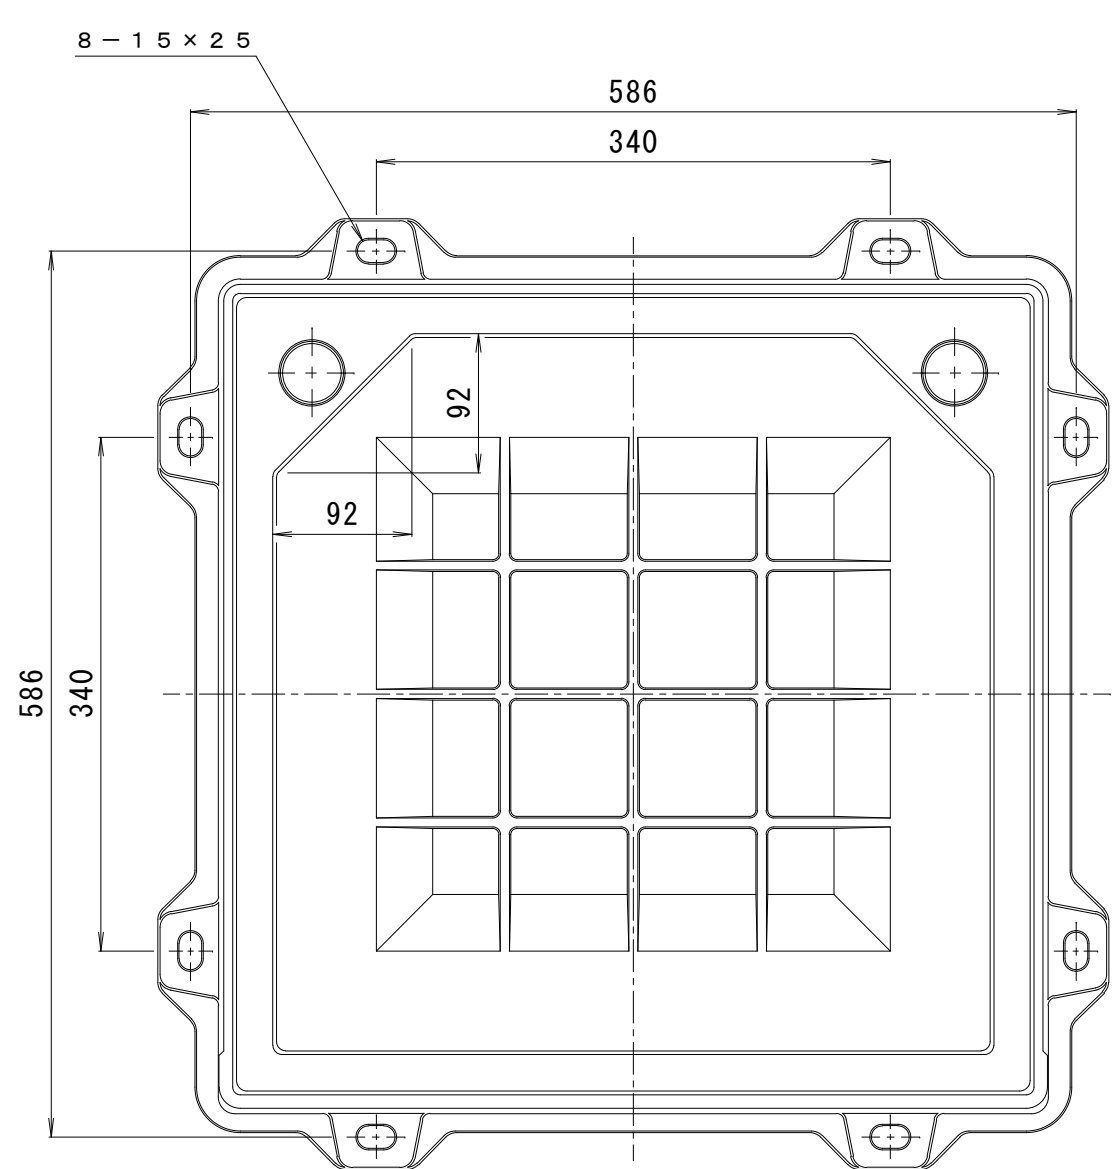

訂	年・月・日	内	容	製	図	検	図	工事名称	製	図	検	図	作成年月日	カネソウ株式会社
正	・	・						図面名称 カラー舗装用鉄蓋 インターロッキングブロック用 鋳鉄目地 簡易密閉形 充填深さ70mm MRHP-S-4555	真鍋有紀	星野和彦			縮尺 1:5	