


名称	カラー舗装用鉄蓋 インターロッキングブロック用 ローラースライド開閉式
適用規格	国土交通省大臣官房庁営繕部設備・環境課監修 公共建築設備工事標準図（電気設備工事編） 記号 SB2K 独立行政法人 都市再生機構 土木工事標準設計図集 符号 KF-A 独立行政法人 都市再生機構 電気設備標準詳細設計図集 符号 EC-123
仕様	簡易密閉形（簡易防水・防臭形） 樹内径 600mm 蓋：鋳鉄製 FC200 樹脂系塗装 枠：鋳鉄製 FC200 樹脂系塗装 標準質量：77kg 蓋：39kg 枠：38kg
品番	カネソウ カラー舗装用鉄蓋 MRHRS-2-6070

強度性能	
基準・規格	公益社団法人 空気調和・衛生工学会規格 SHASE-S209-2009 鋳鉄製マンホールふた
種類	500K
使用場所	建物内、建物敷地内、公園敷地内及び 敷地周辺道路（公共の車道を除く）
安全荷重	5kN
許容通過車両	小形乗用車（2000cc以下）
加重体の大きさ	φ150mm
たわみ試験荷重	5kN
許容たわみ量	3.6mm以内（有効内径の0.6%以内）
許容残留たわみ量	1.2mm以内（有効内径の0.2%以内）
破壊荷重	20kN以下で破壊されない
T荷重（参考）	T-2：総重量2トンまでの車両が通行可能

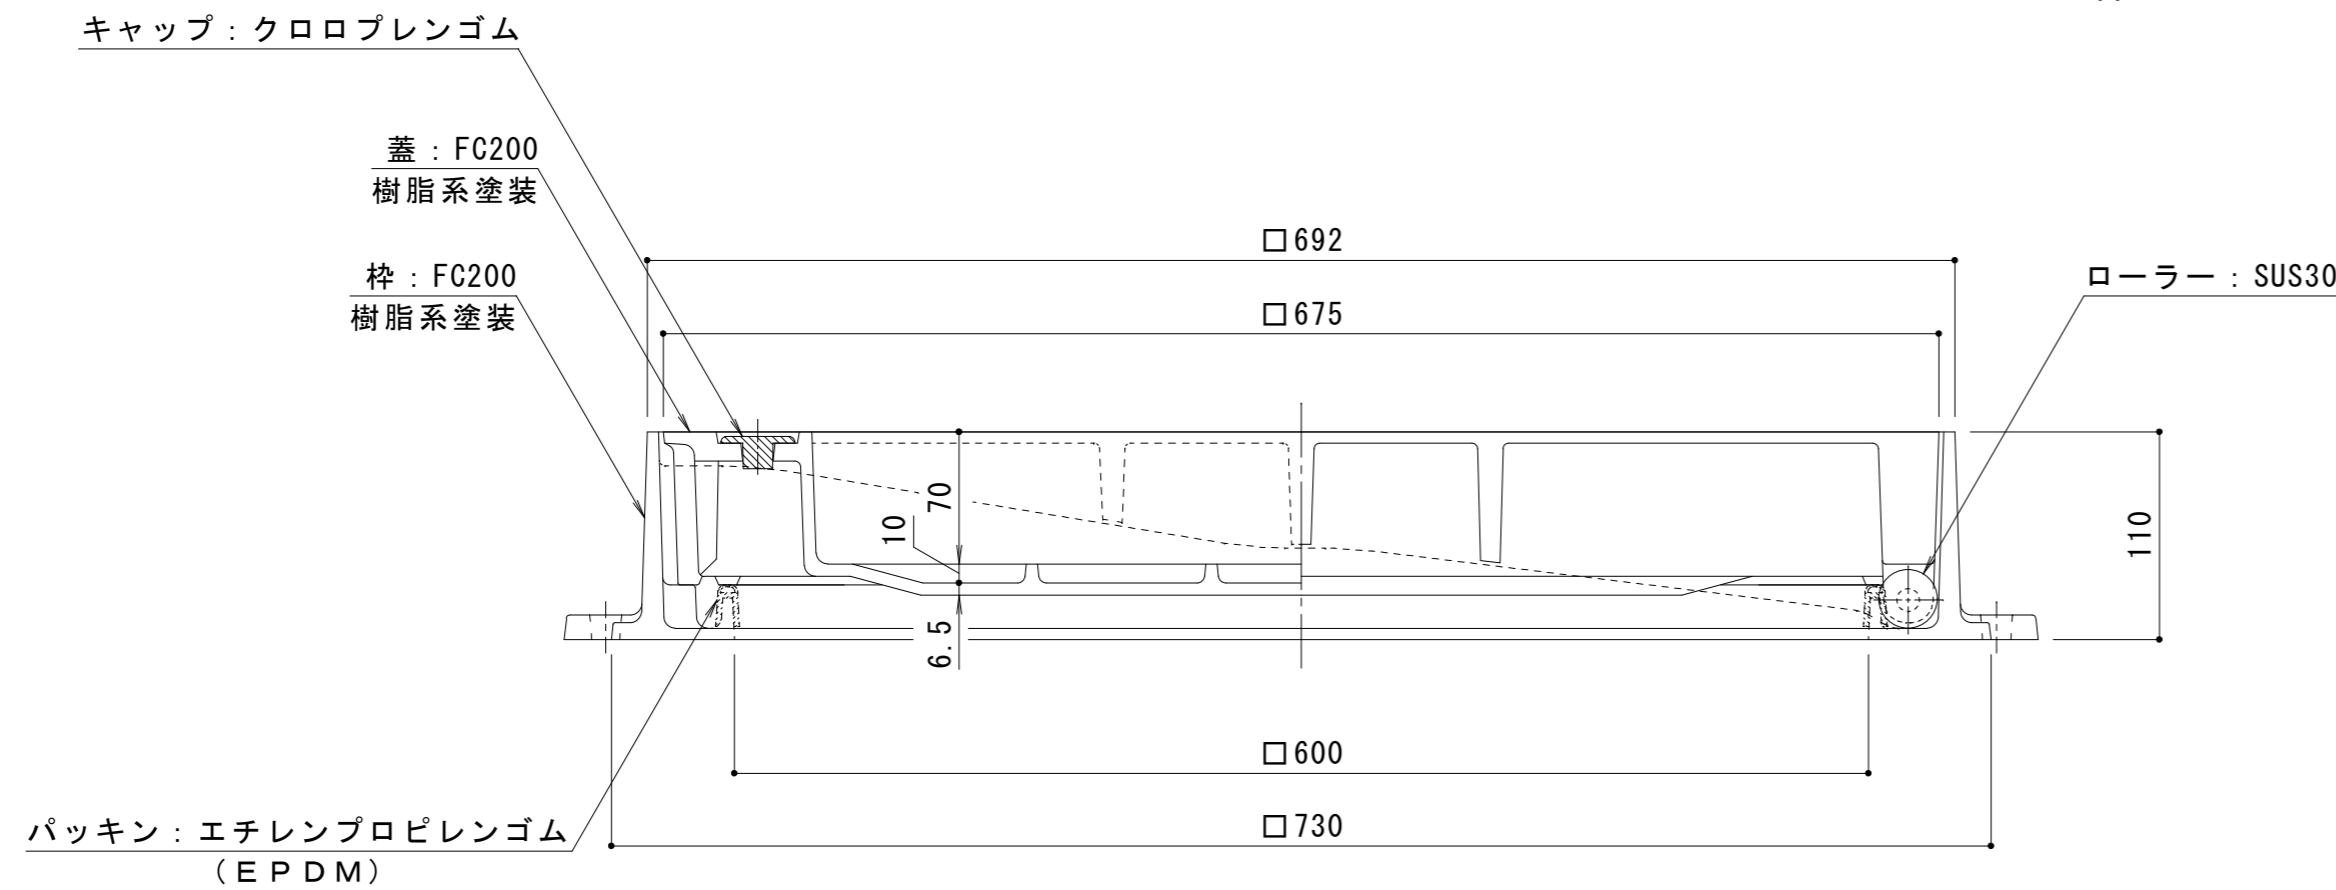

A-A断面図 S=1:4

訂正	年・月・日	内容	製図	検図	備考	工事名称	製図	検図	作成年月日	カネソウ株式会社 2RM52310
						図面名称 カラー舗装用鉄蓋 インターロッキングブロック用 ローラースライド開閉式 鋳鉄目地 簡易密閉形 充填深さ70mm MRHRS-2-6070	加藤憲計	石川文和	縮尺 1:4	