
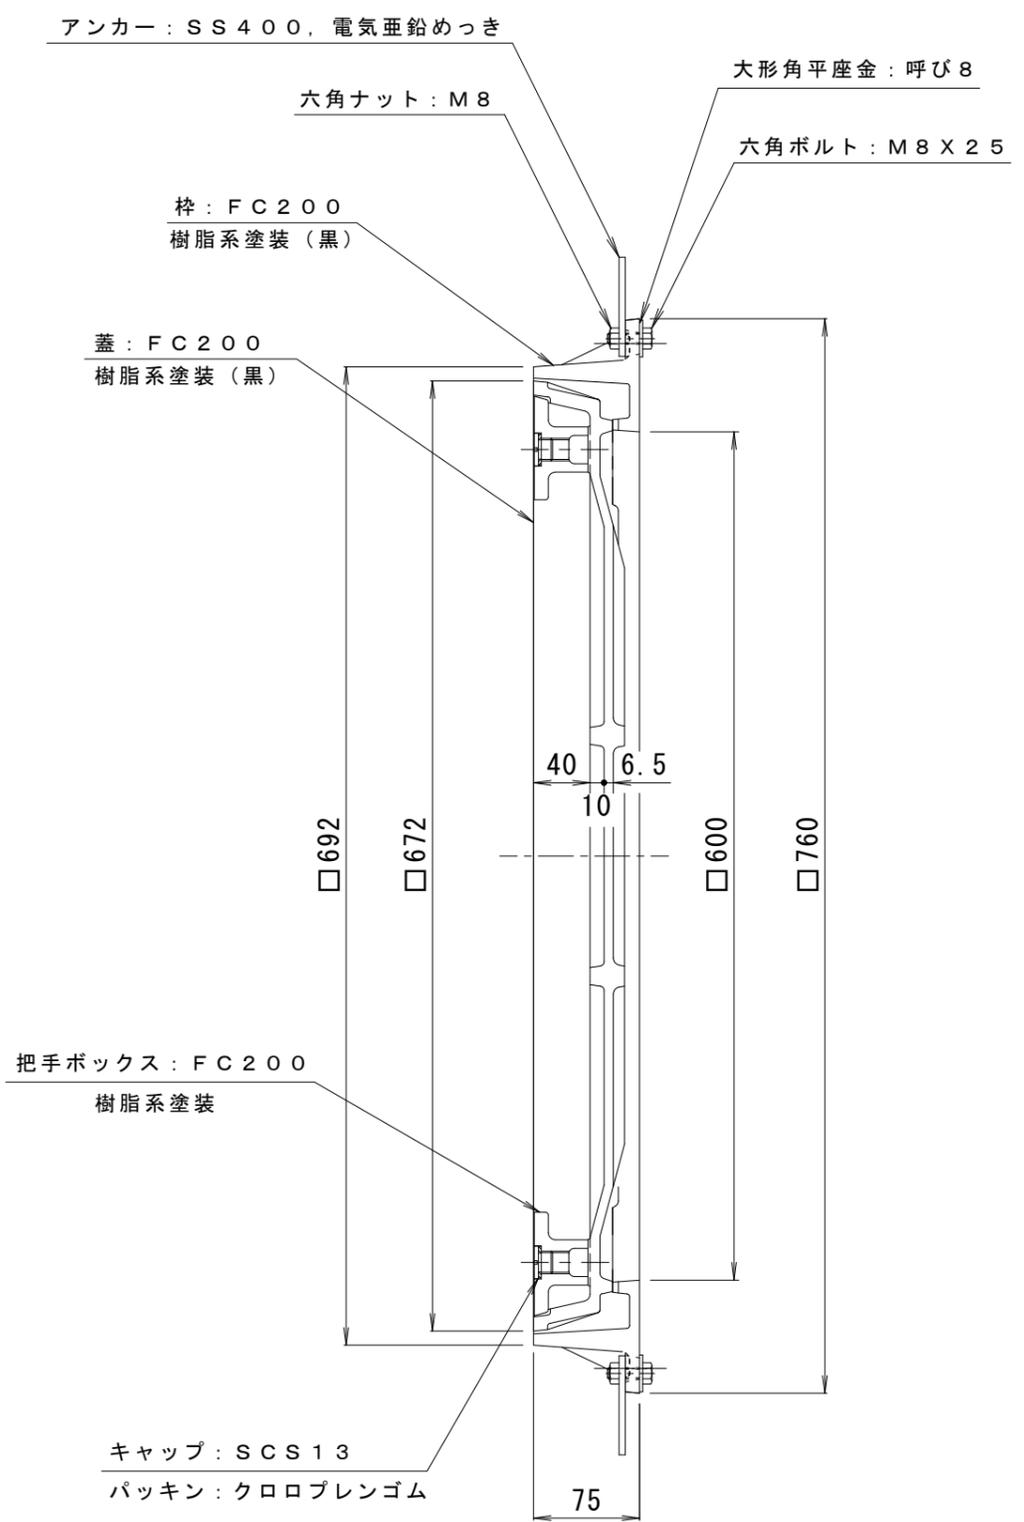


備考	一般型・鑄鉄目地	適用荷重	T-2
		破壊荷重	20kN (2,041kgf) 以上
		接触圧子	φ150mm
		標準質量	68.0kg

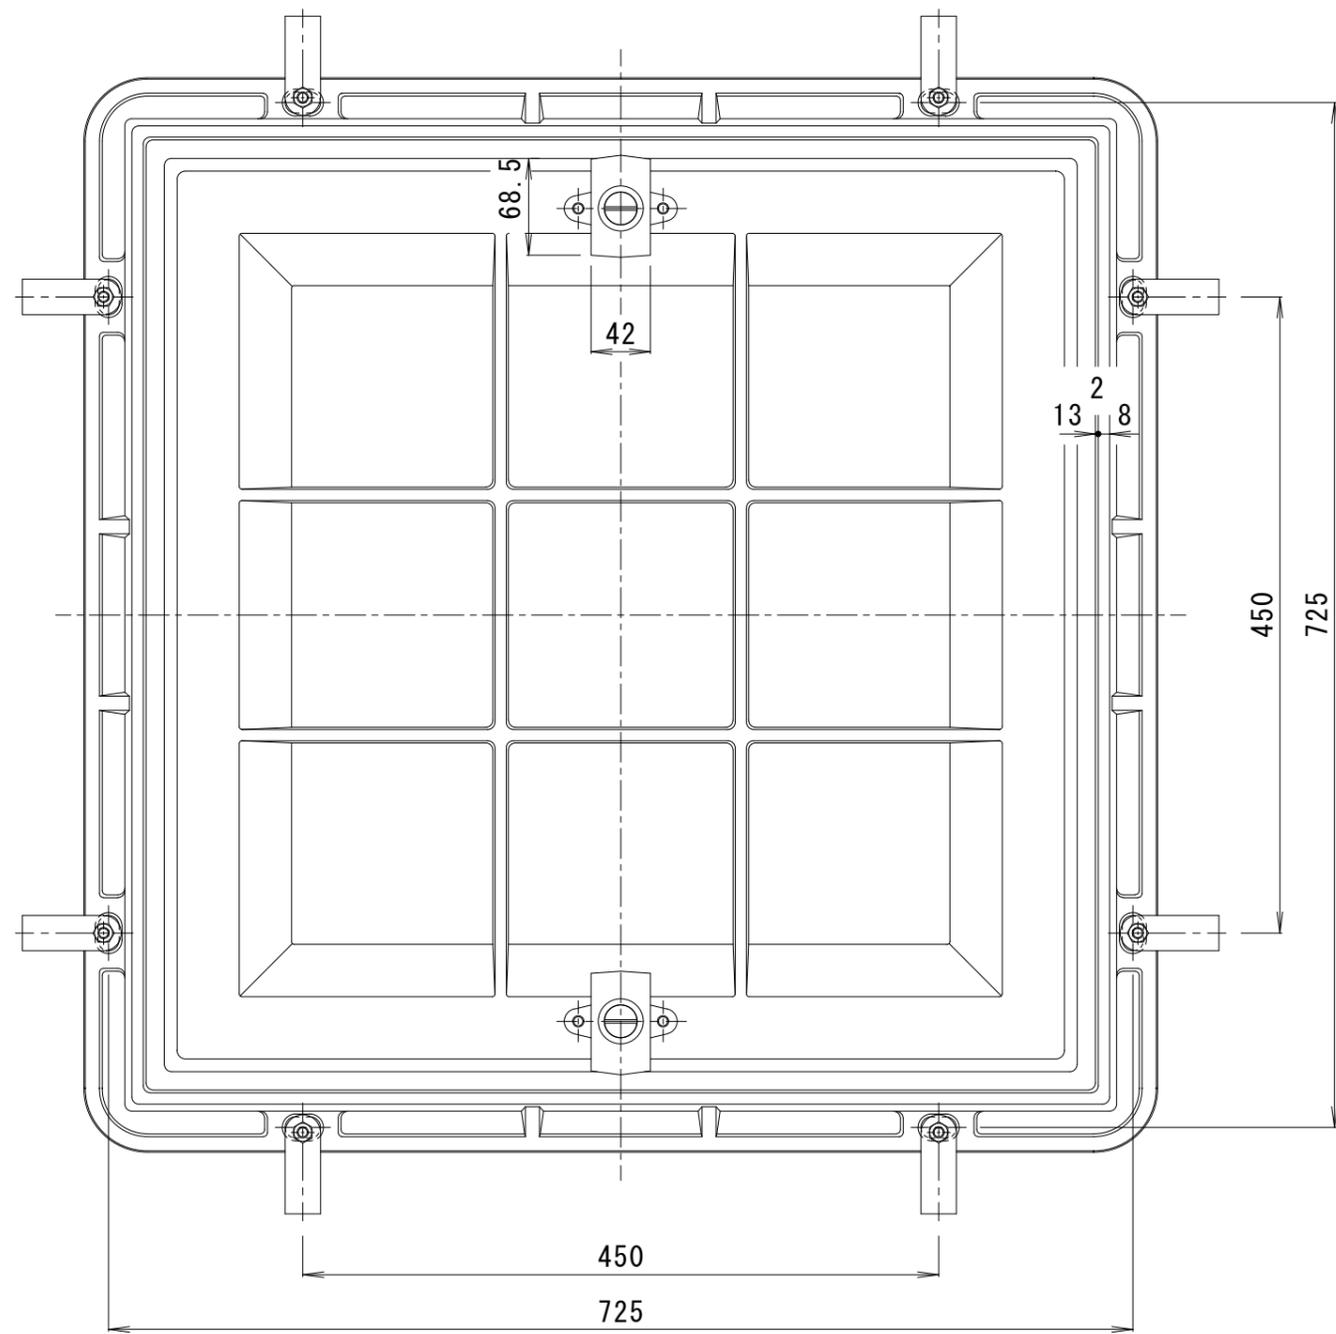

訂正	年・月・日	内	容	製	図	検	図	工事名称	製	図	検	図	作成年月日	カネノウ株式会社 3RM33124	
	・							図面名称	中	西	前	田	縮尺		1:5
	・							タイル用 鑄鉄目地 一般型 充填深さ40mm カラー舗装用鉄蓋 MRO-2-6070					図番		