
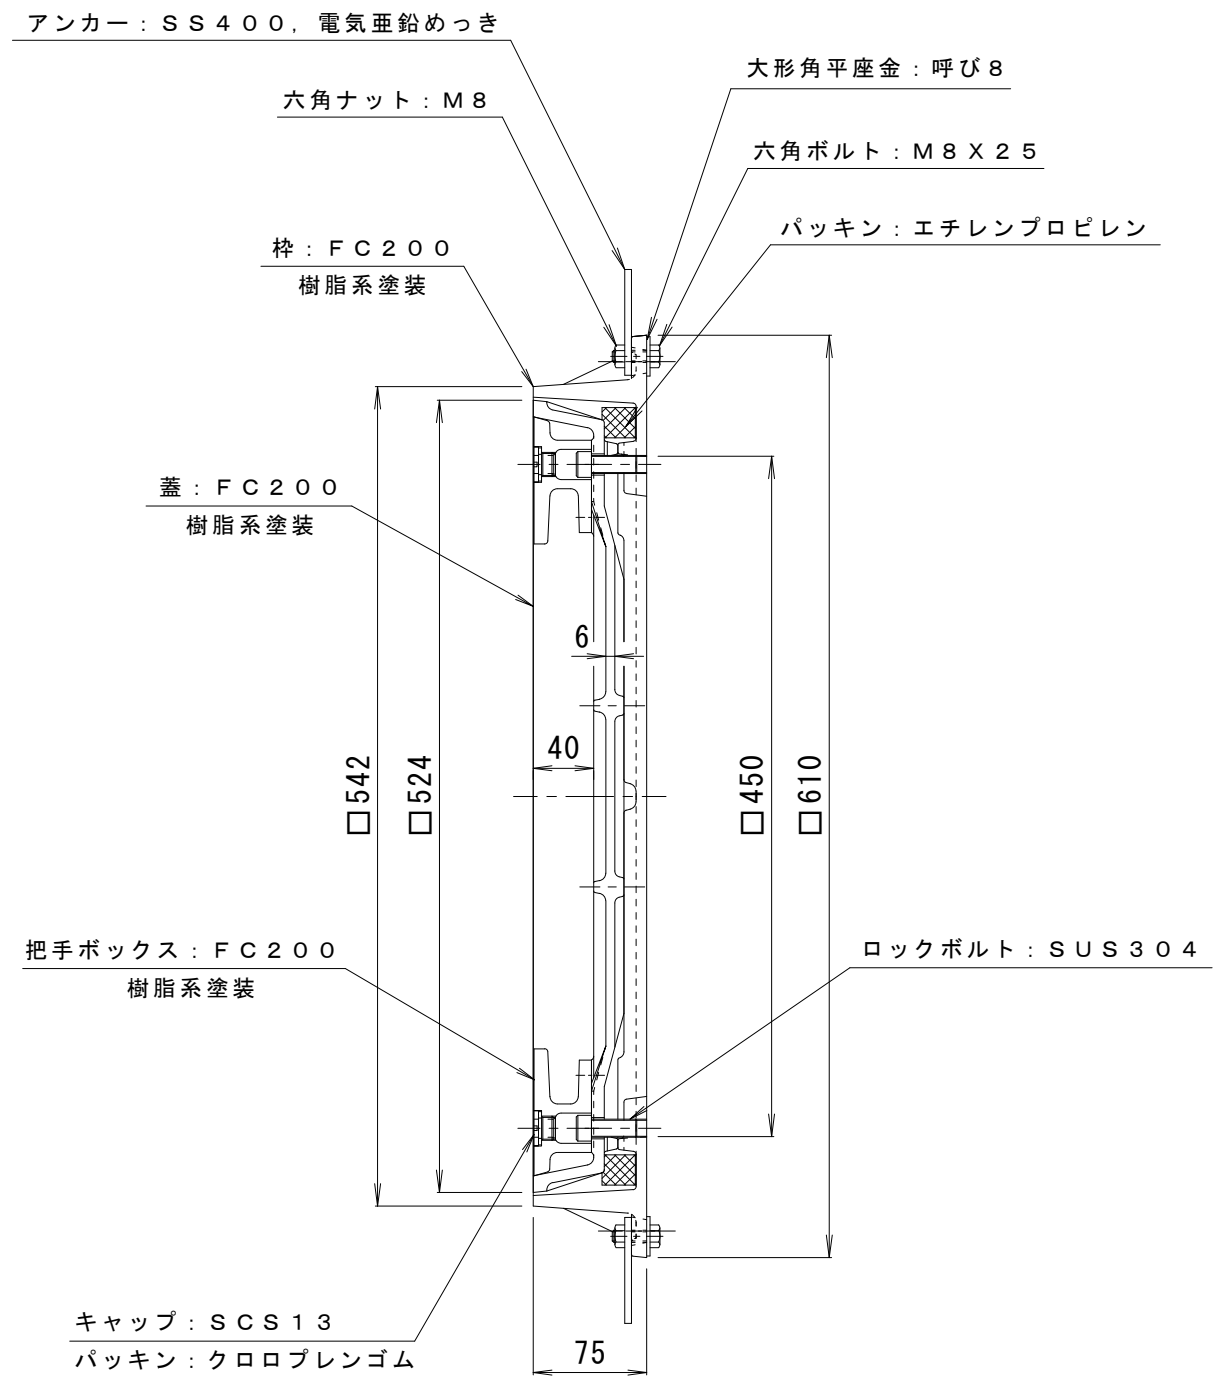


備考	密閉型・鑄鉄目地	適用荷重	T-2
		破壊荷重	20kN (2,041kgf) 以上
		接触圧子	φ150mm
		標準質量	42.0kg

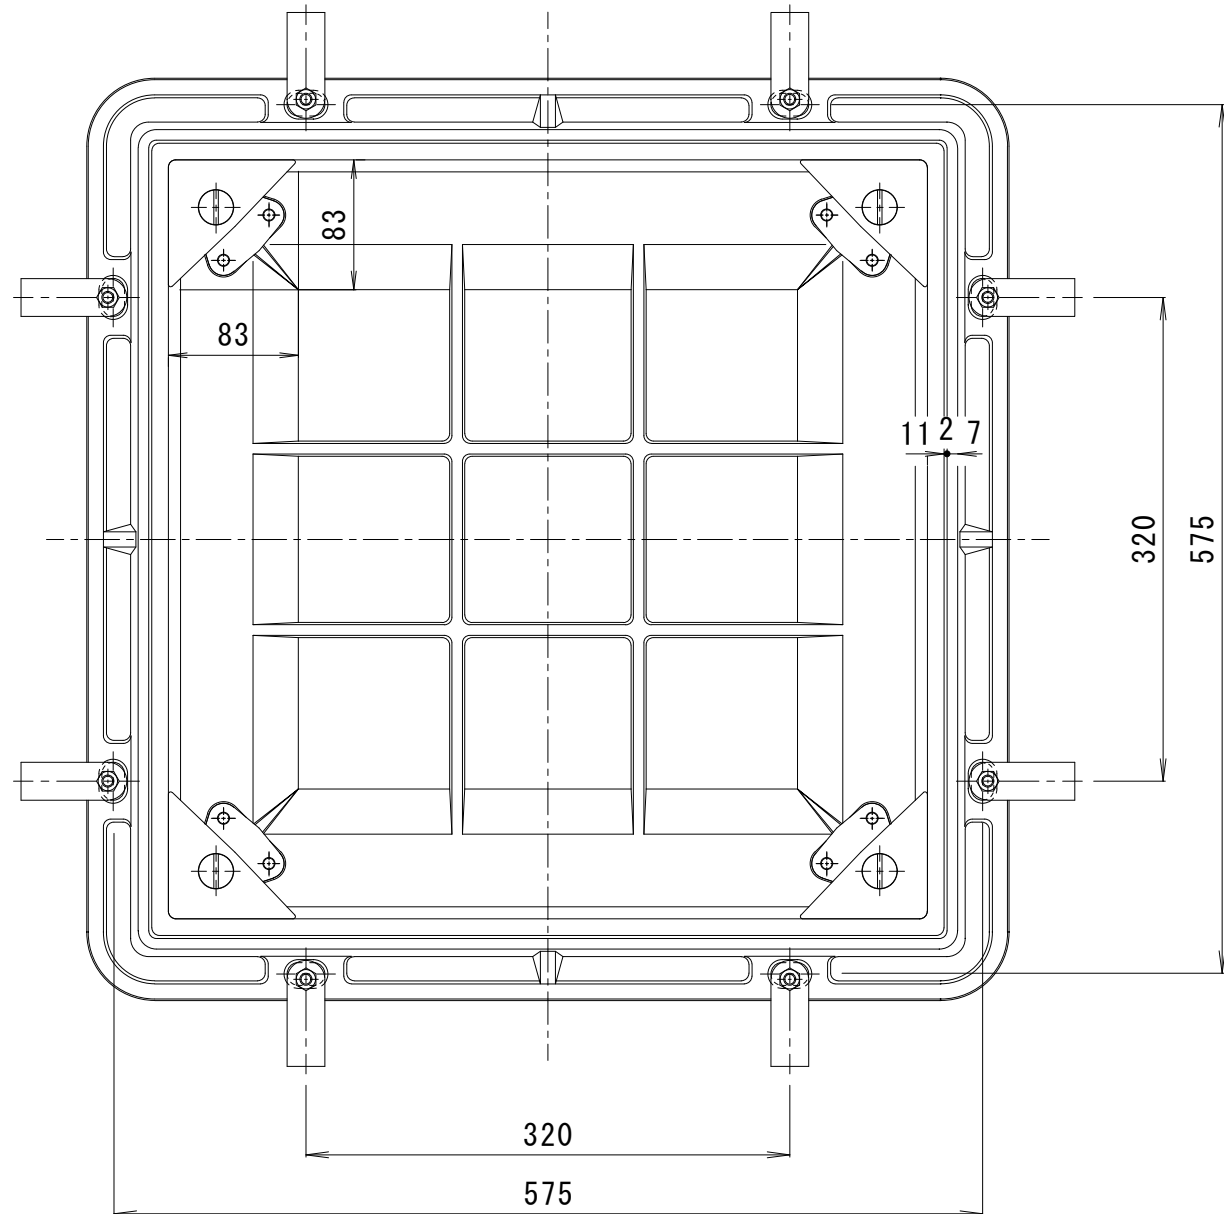

訂正	年・月・日	内	容	製	図	検	図	工事名称	製	図	検	図	作成年月日	カネノウ株式会社 3RM30091
	・	・						図面名称	樋口	渡辺	巖	縮尺	1:5	
	・	・						タイル用 鑄鉄目地 密閉型 (防水・防臭) 充填深さ40mm カラー舗装用鉄蓋 MROM-2-4555					図番	