


備 考	簡易密閉型・鋳鉄目地	適用荷重	T-2
		破壊荷重	20kN (2,041kgf) 以上
		接触圧子	φ150mm
		標準質量	42.0kg

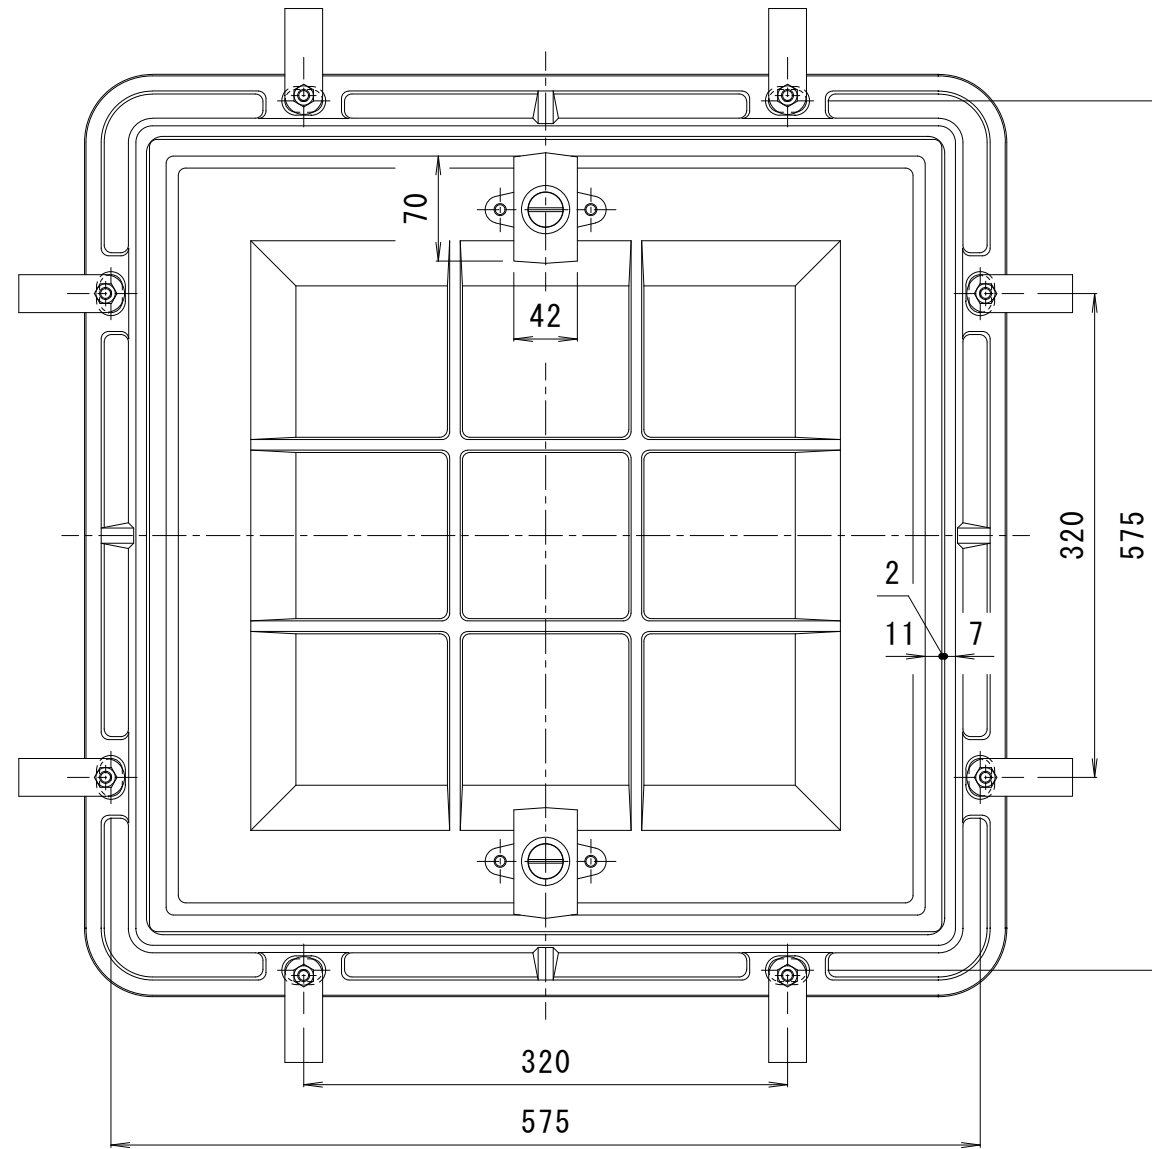

アンカー：SS400，電気亜鉛めっき

六角ナット：M8

枠：FC200
樹脂系塗装（黒）

大形角平座金：呼び8

蓋：FC200
樹脂系塗装（黒）

六角ボルト：M8×25

把手ボックス：FC200
樹脂系塗装

キャップ：SCS13
パッキン：クロロプレンゴム

パッキン：エチレンプロピレンゴム

訂 正	年・月・日	内	容	製	図	検	図	工事名称	製	図	検	図	作成年月日	カネノウ株式会社 3RM32960
	・	・						図面名称 タイル用 鋳鉄目地 簡易密閉型 充填深さ40mm カラー舗装用鉄蓋 MROP-2-4555	大濱	渡辺	巖	縮尺	1:5	