
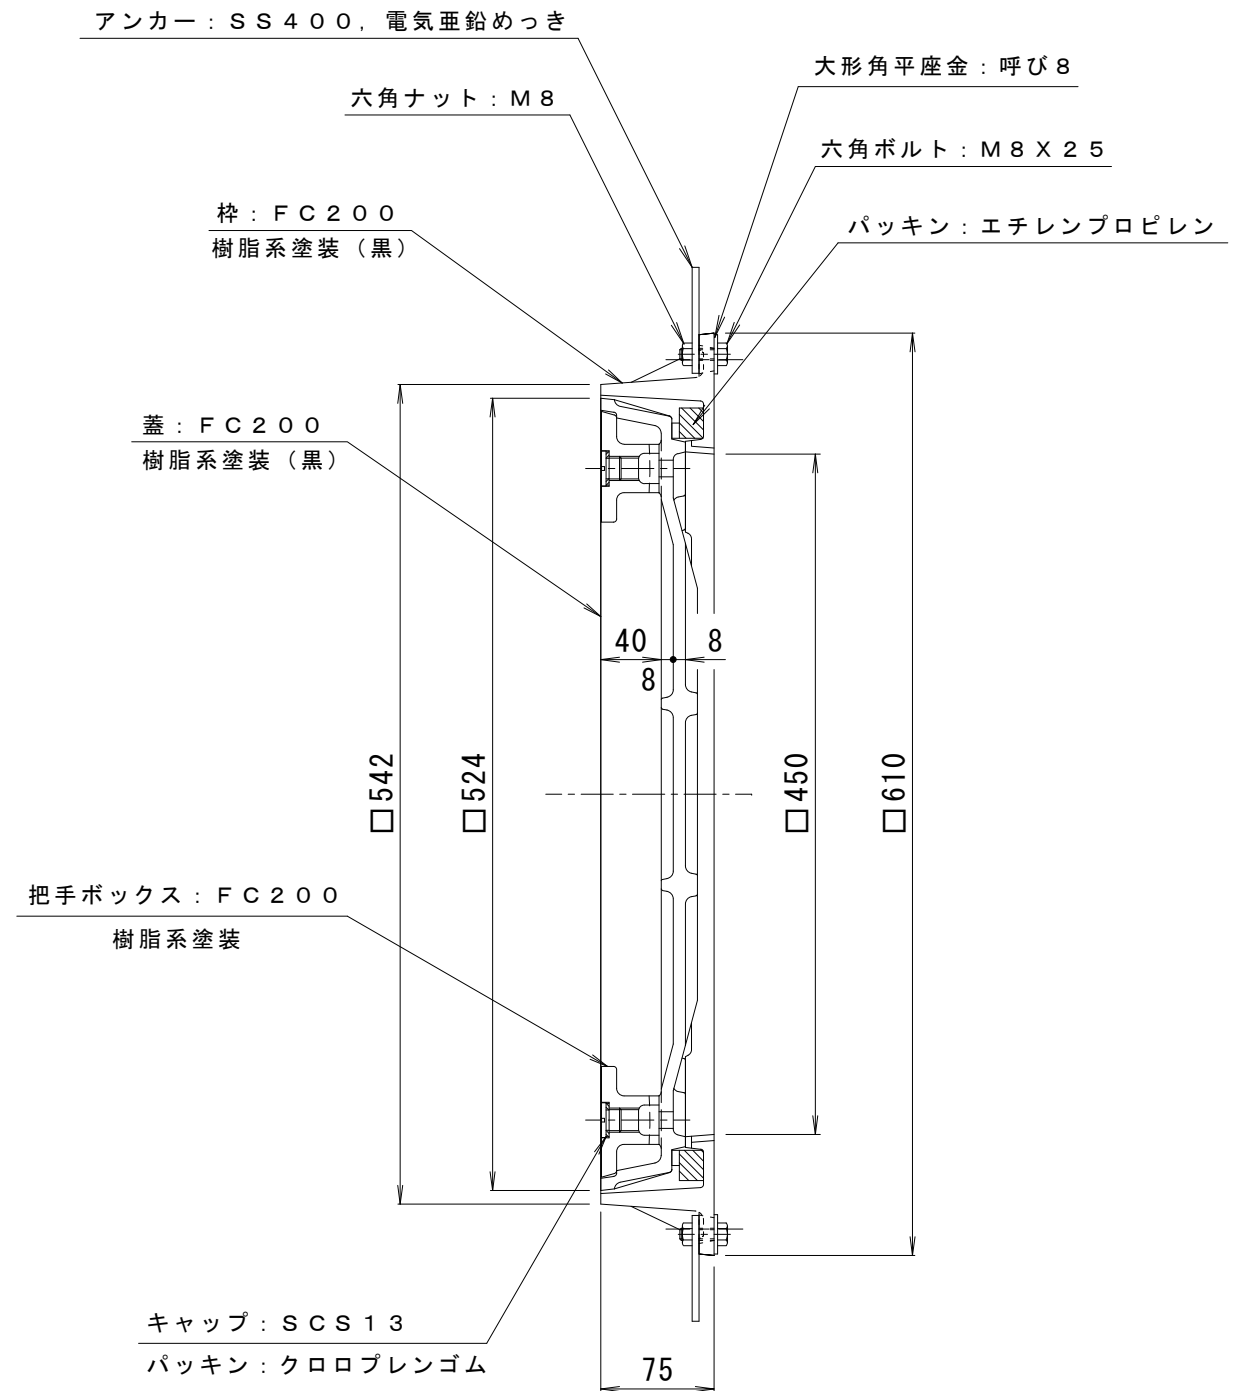


備考	簡易密閉型・鋳鉄目地	適用荷重	T-6
		破壊荷重	60kN (6,123kgf) 以上
		接触圧子	φ170mm
		標準質量	44.0kg

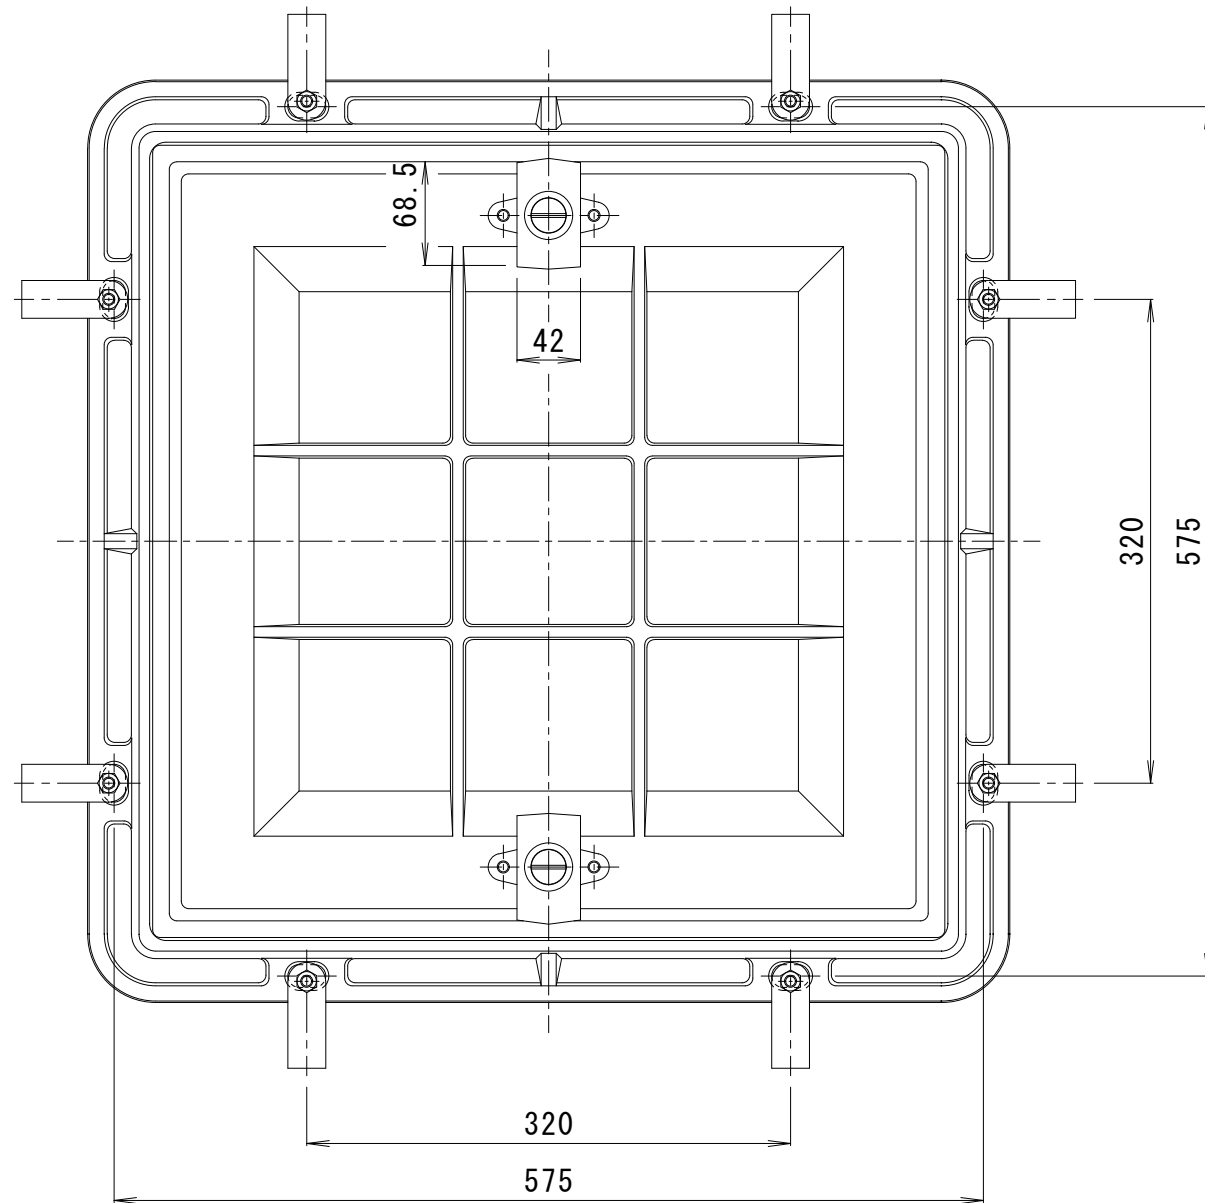

訂正	年・月・日	内	容	製図	検図	工事名称	製図	検図	作成年月日	カネノウ株式会社 3RM32968
	・					図面名称	樋口	渡辺 巖	縮尺	
	・					タイル用 鋳鉄目地 簡易密閉型 充填深さ40mm カラー舗装用鉄蓋 MROP-6-4555			1:5	