


備 考	簡易密閉型・鋳鉄目地 公道を除く敷地周辺道路、敷地内道路、屋内に御使用下さい。	適用荷重	T-20
		破壊荷重	200 kN (20,409 kgf) 以上
		接触圧子	φ330mm
		標準質量	44.0kg

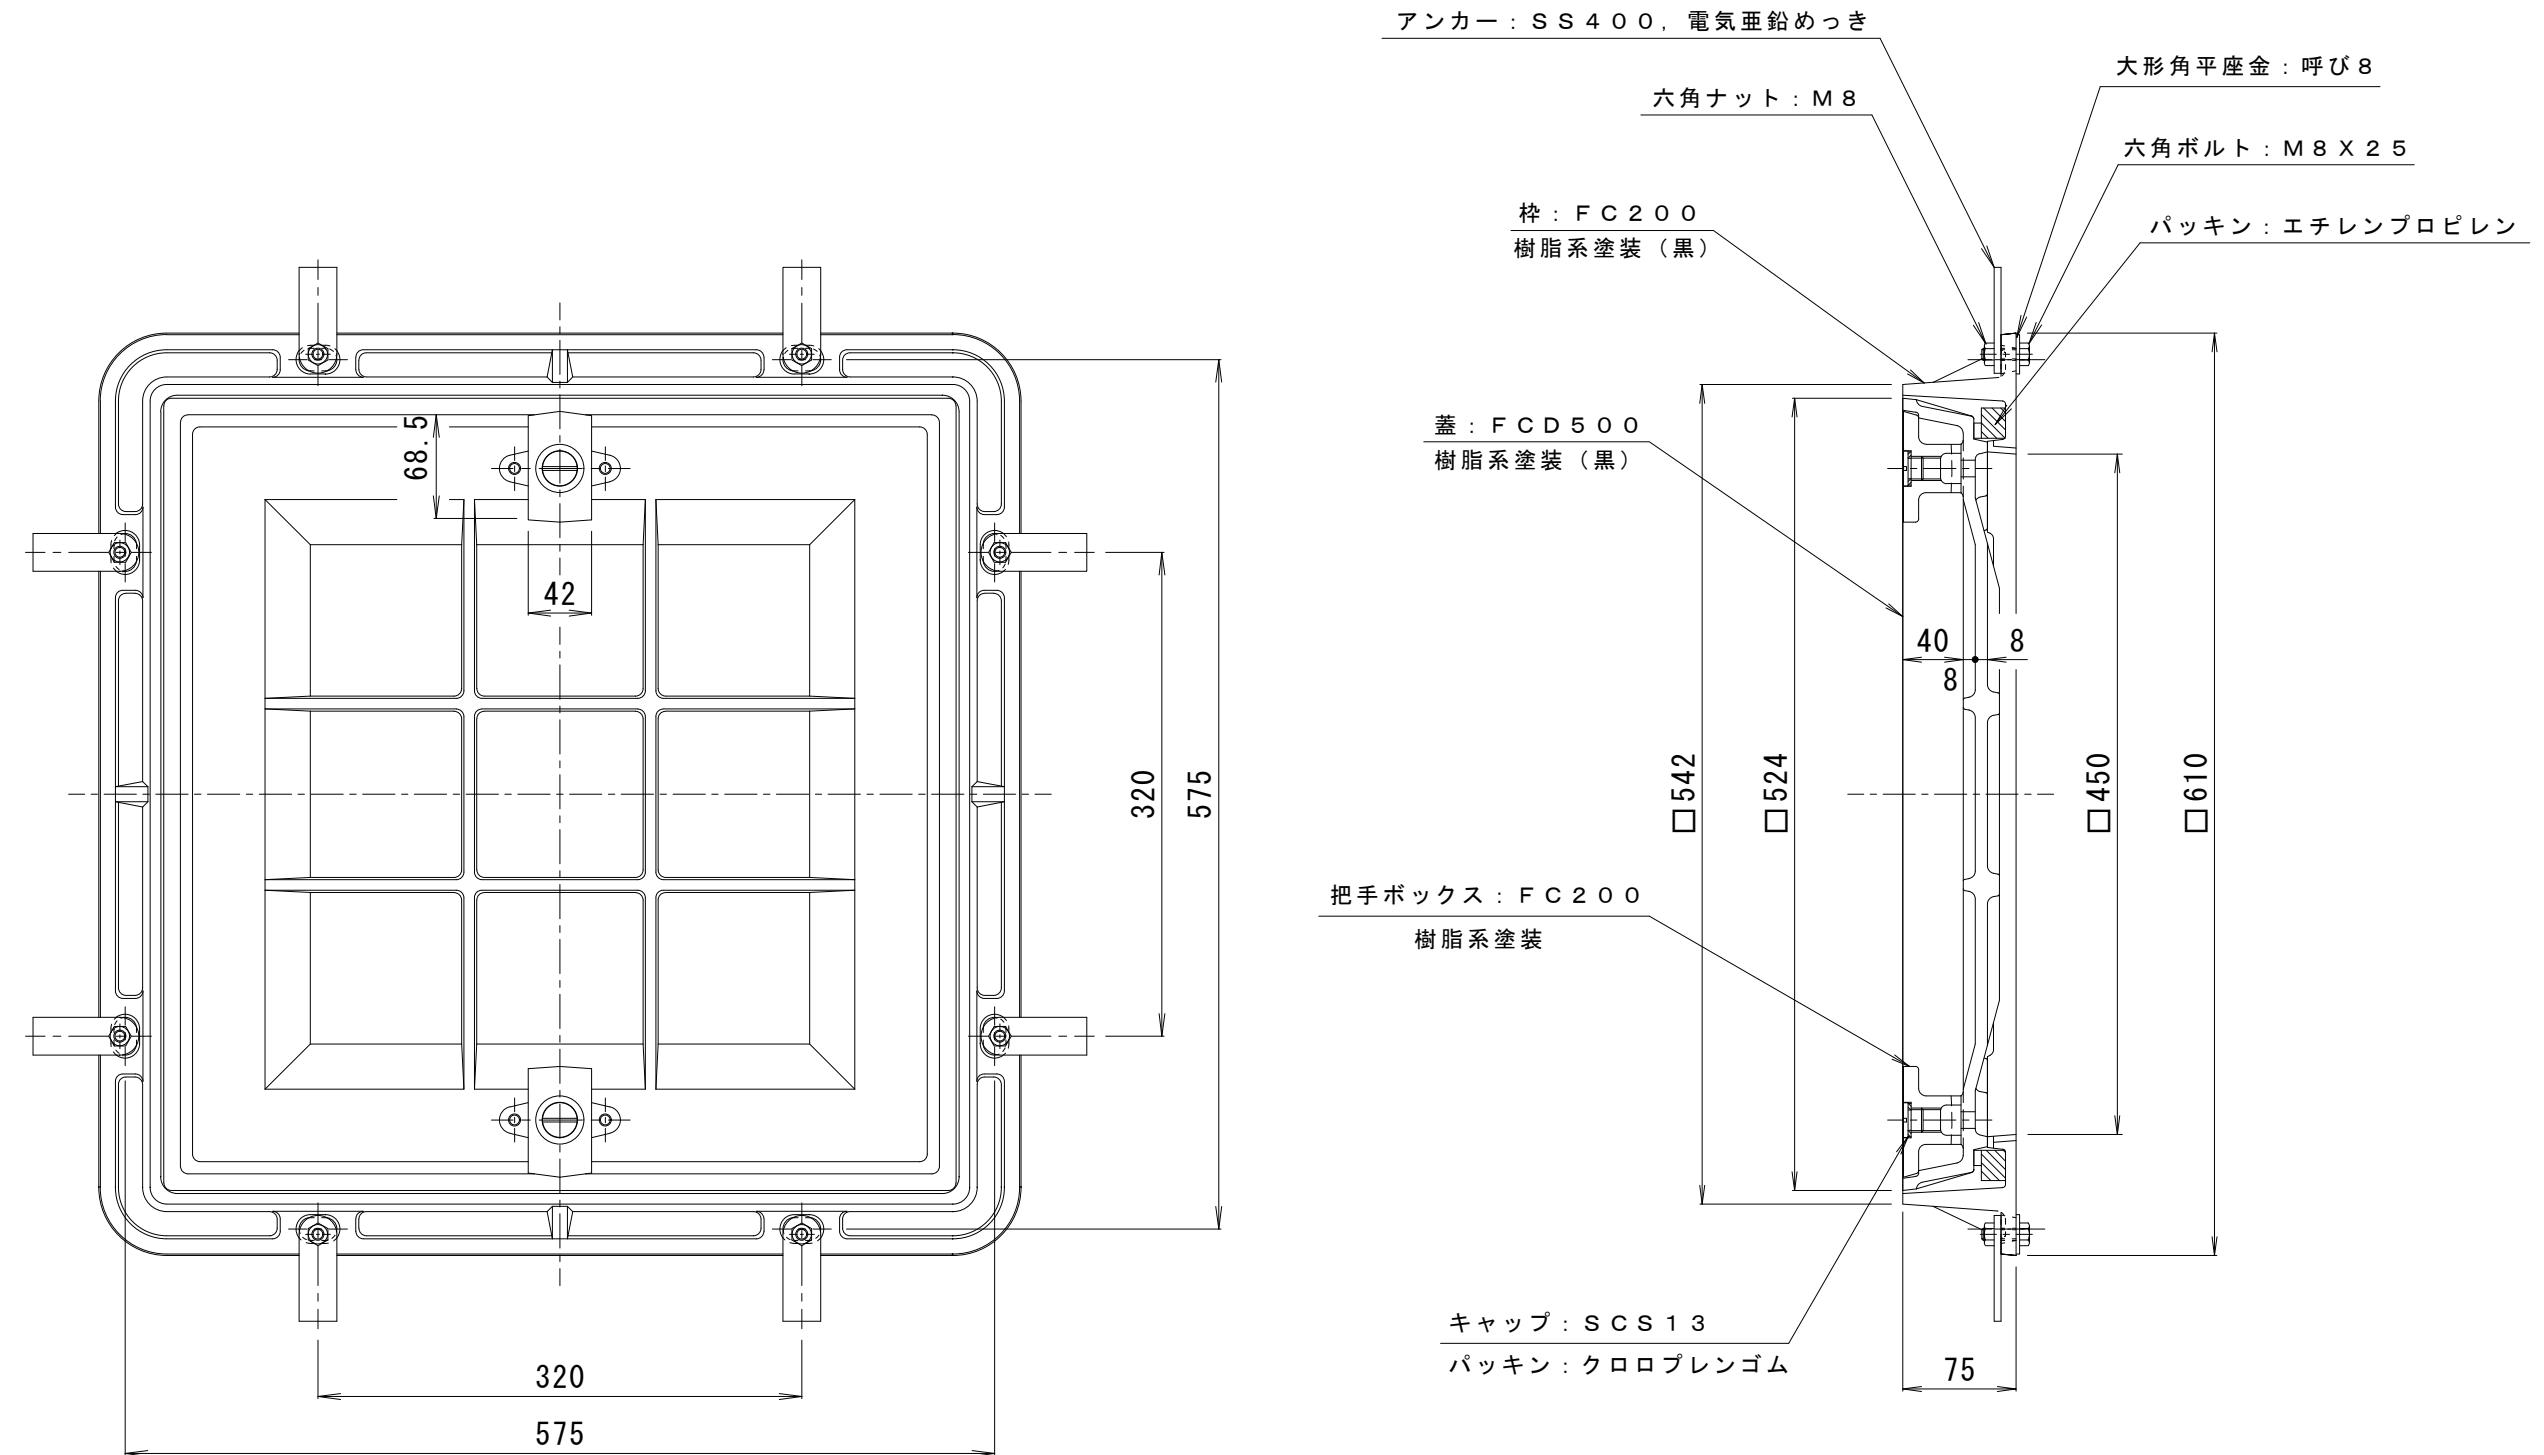

訂 正	年・月・日	内 容	製図	検図	工事名称	製図 真鍋 星野 縮尺 1 : 5 図番	作成年月日	力ネソウ株式会社
	.							
	.				図面名称 タイル用 鋳鉄目地 簡易密閉型 充填深さ 40 mm			
	.				カラー舗装用鉄蓋 MROP-S-4555			3RM32966