
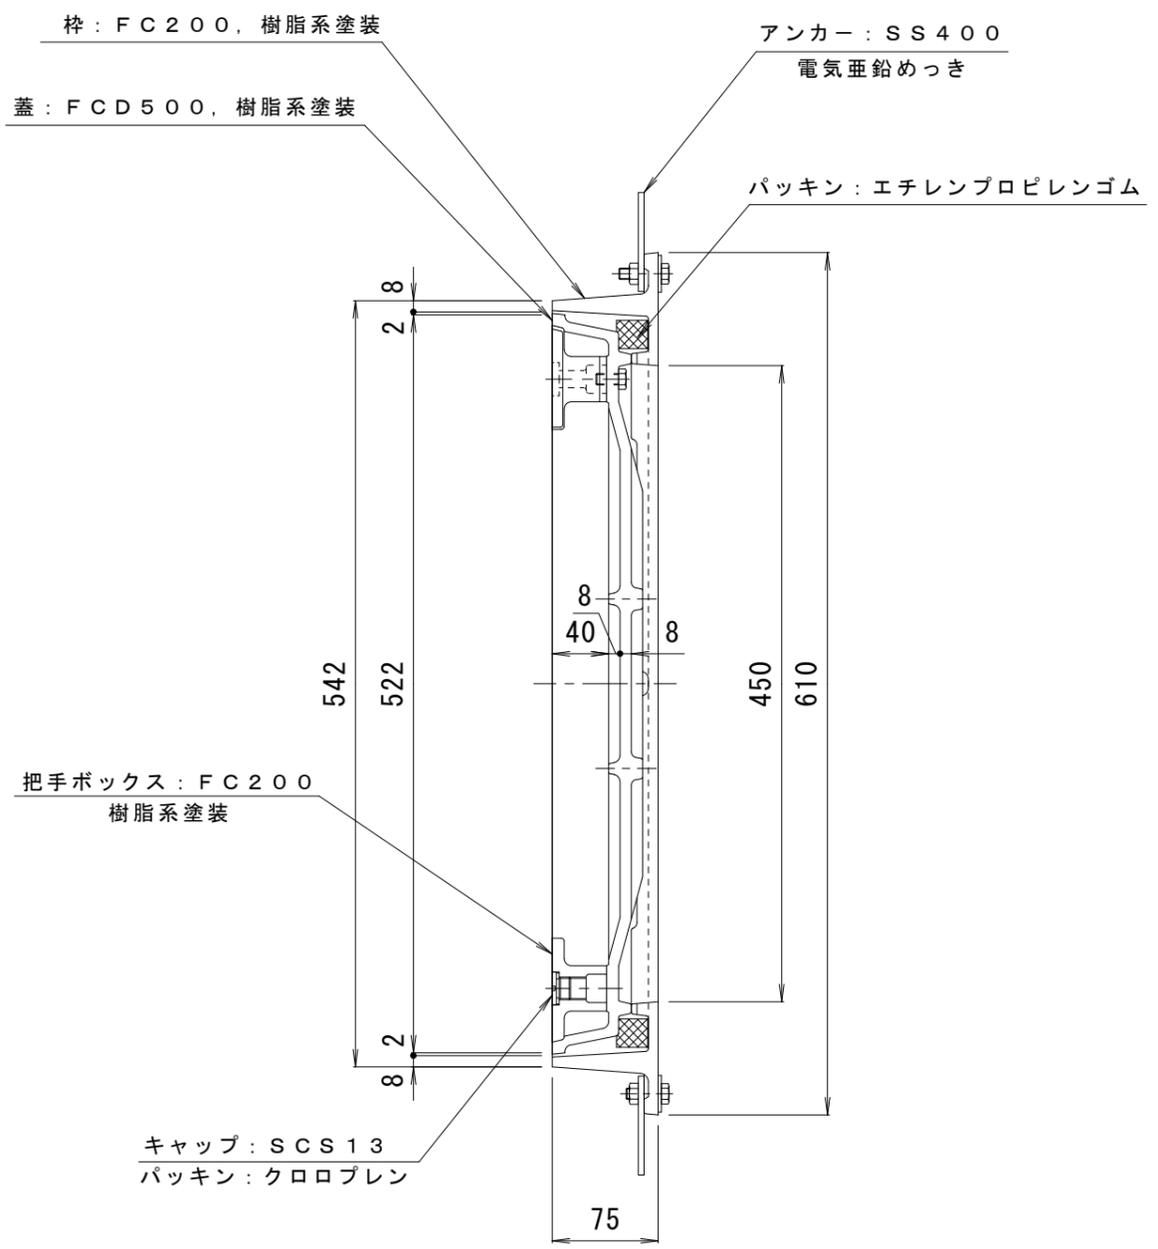


備考	簡易密閉型・鑄鉄目地	適用荷重	T-20
		破壊荷重	200kN (20,409kgf) 以上
		接触圧子	φ330mm
	公道を除く敷地周辺道路、敷地内道路、屋内に御使用下さい。	標準質量	37.0kg

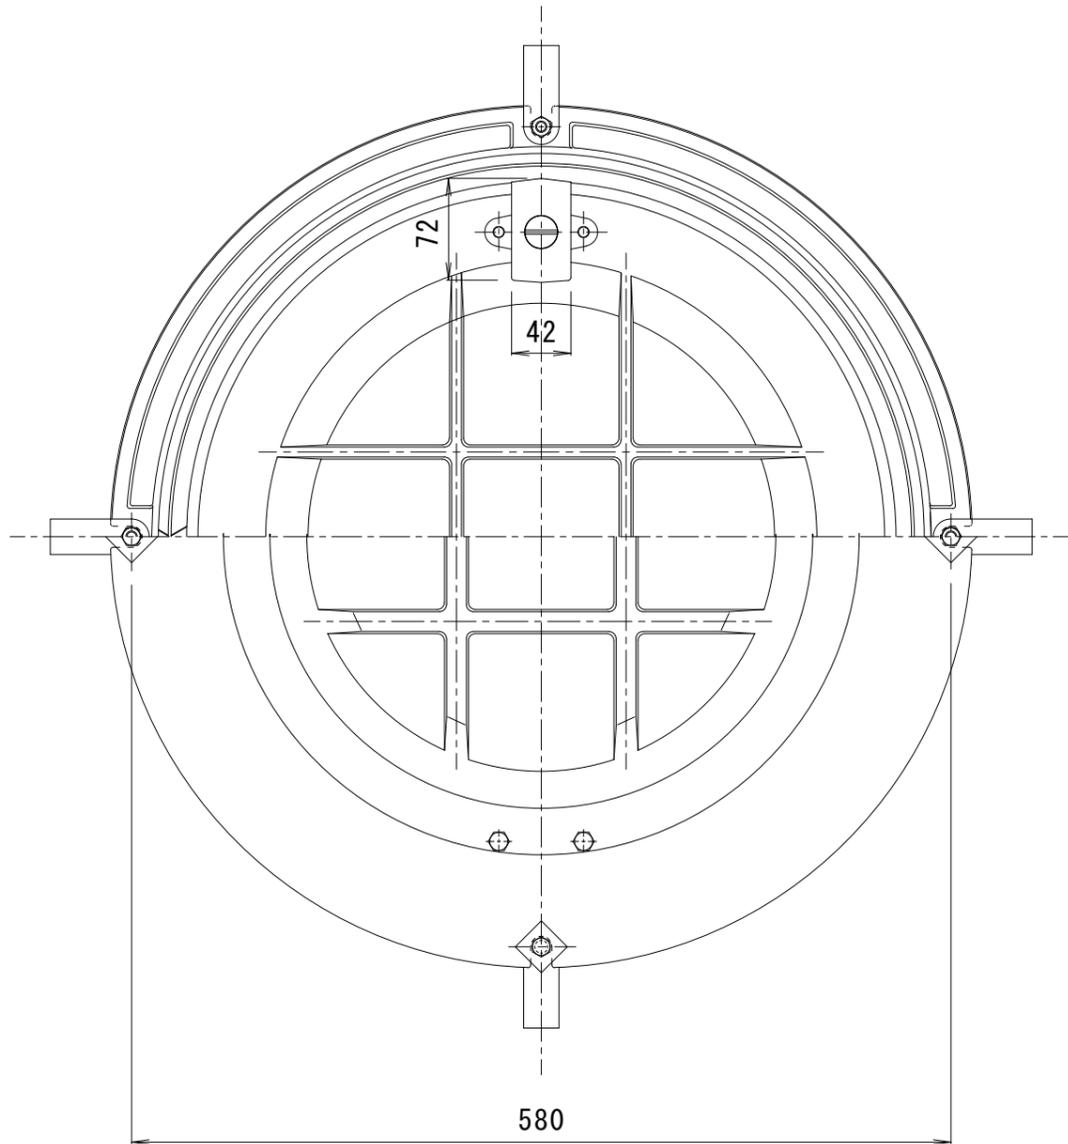

訂正	年・月・日	内	容	製	図	検	図	工事名称	製	図	検	図	作成年月日	カネソウ株式会社
	・	・						図面名称	真	鍋	星	野	縮尺	
	・	・						タイル用 鑄鉄目地 簡易密閉型 充填深さ40mm					1:5	3RM32047
	・	・						カラー舗装用鉄蓋 MROPR-S-4555						