




平面詳細図 S = 1 : 5

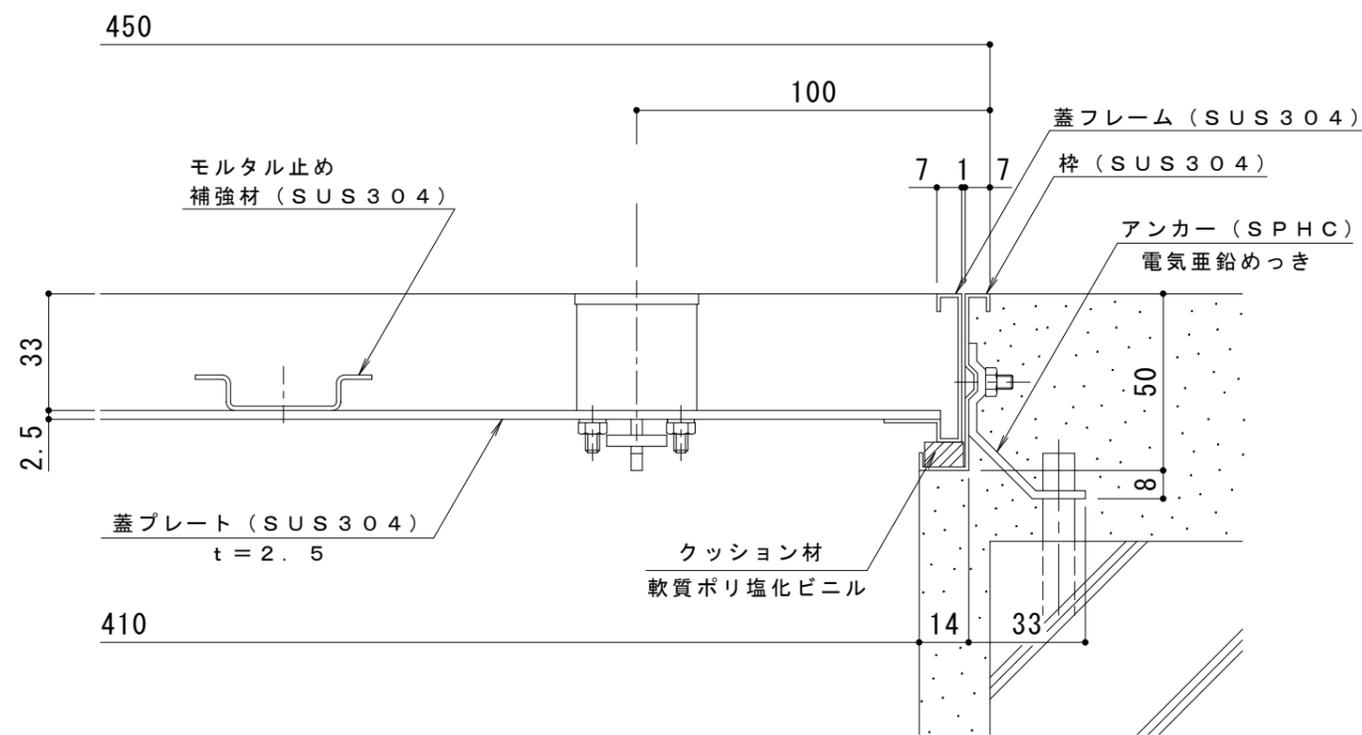

断面詳細図 S = 1 : 2

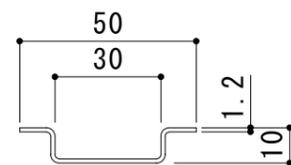

モルタル止め補強材詳細図 S = 1 : 2

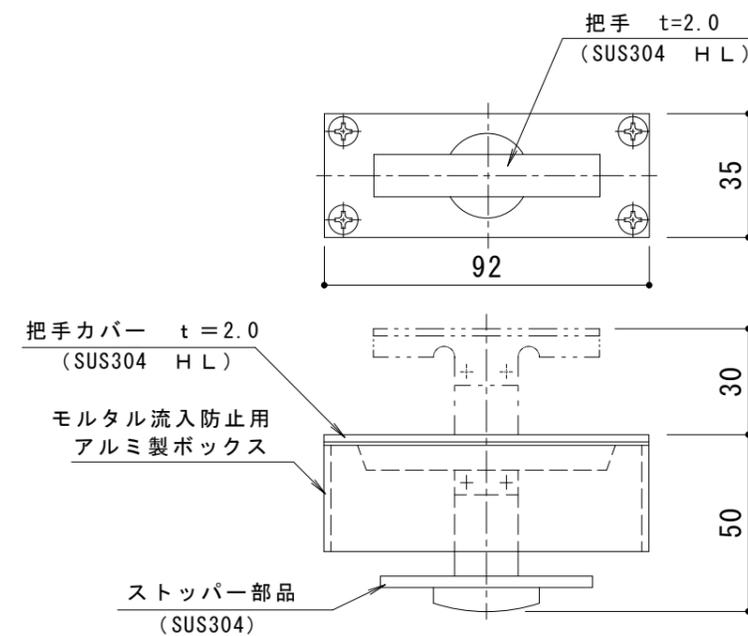

把手詳細図 S = 1 : 2

訂 正	年・月・日	内	容	製	図	検	図	工事名称	製	図	検	図	作成年月日	カネソウ株式会社 縮尺 1:5, 1:2 図番 3RH0771
								図面名称 フローアハッチ 充填用 (充填深さ: 23mm) 屋内外用 一般形 ステンレス製 MSEO-M-450	真鍋	星野				