




平面図 S = 1 : 3

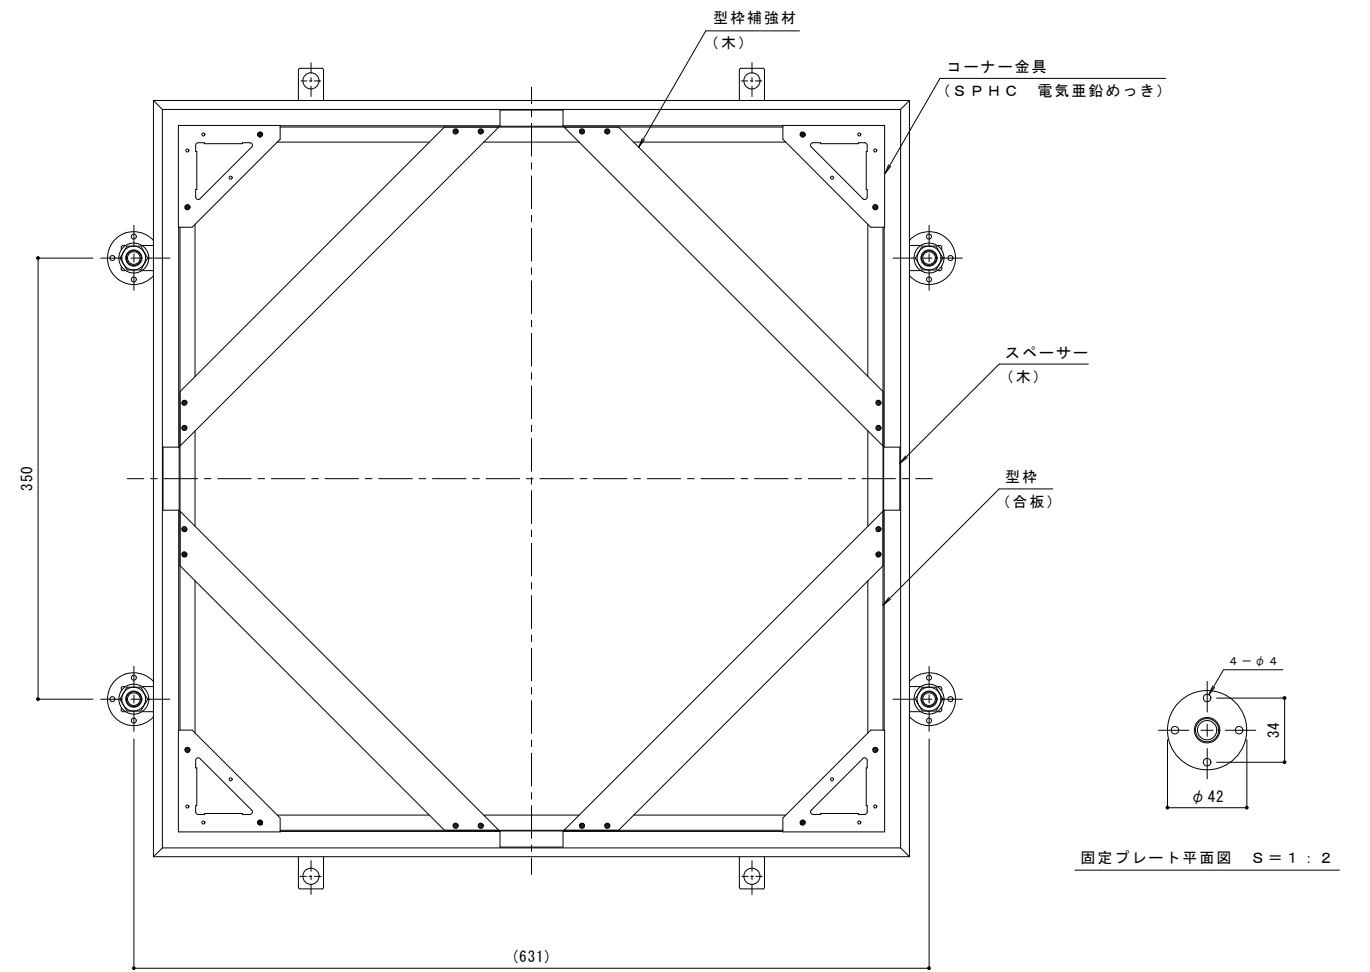


固定プレート平面図 S = 1 : 2

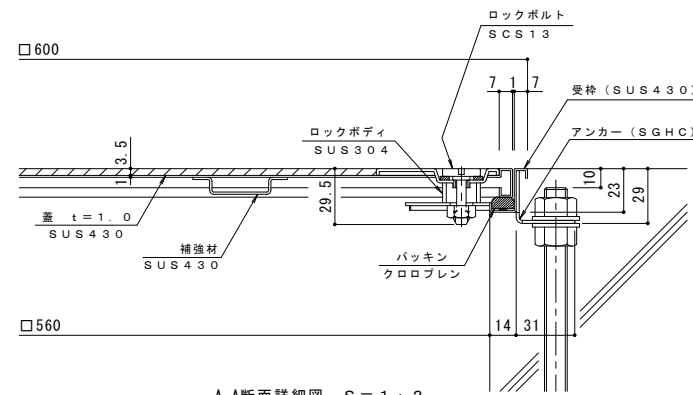

A-A断面詳細図 S = 1 : 2

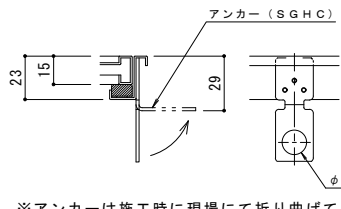


アンカー詳細図 S = 1 : 2

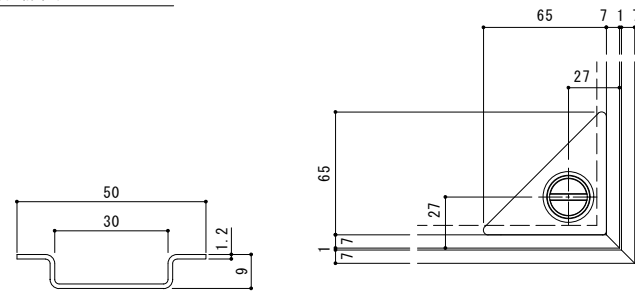

補強材詳細図 S = 1 : 1

把手部詳細図 S = 1 : 2

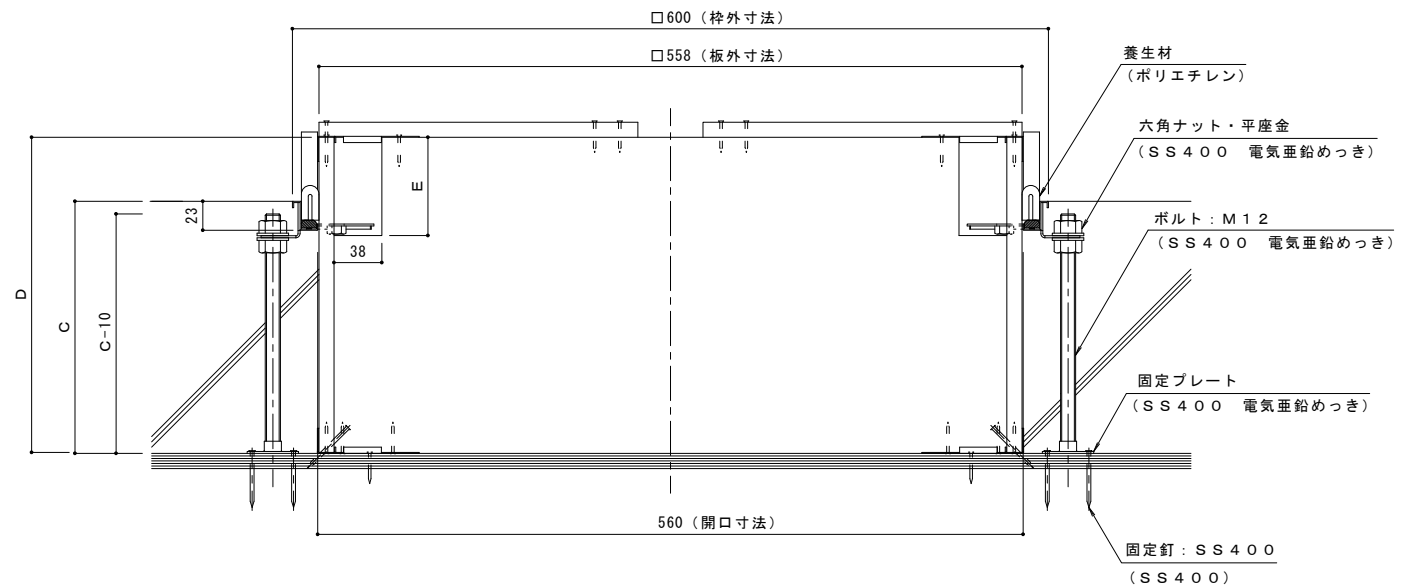

打込金具 納まり図 S = 1 : 3

C寸法	D寸法	E寸法
120	250	158
150	250	128
180	250	98
200	250	78
250	300	78

※御注文の際は、C寸法を御指示ください。

樹脂タイル張物用 (適用床材: 3.5mm以下) 屋内用 密閉形 (防水・防臭形)
ステンレス製 ボルト固定式 MSXM-P-600

年・月・日	内容	製図	検図	年・月・日	内容	製図	検図	備考

工事名称	製図	検図	作成年月日	
打込型フロアハッチ MSXM-P-600+RSV-14-P-600 C=	上田達也	石川文和	2017.8.1	カネノウ株式会社
			図示	1RH6163