



納まり断面図 S = 1 : 10

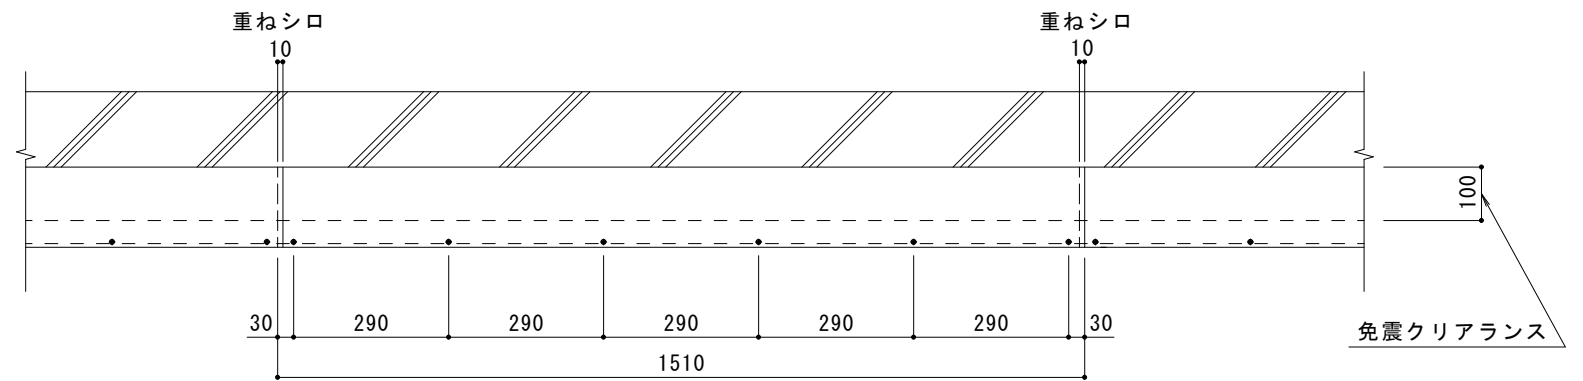


A 矢視図 S = 1 : 10

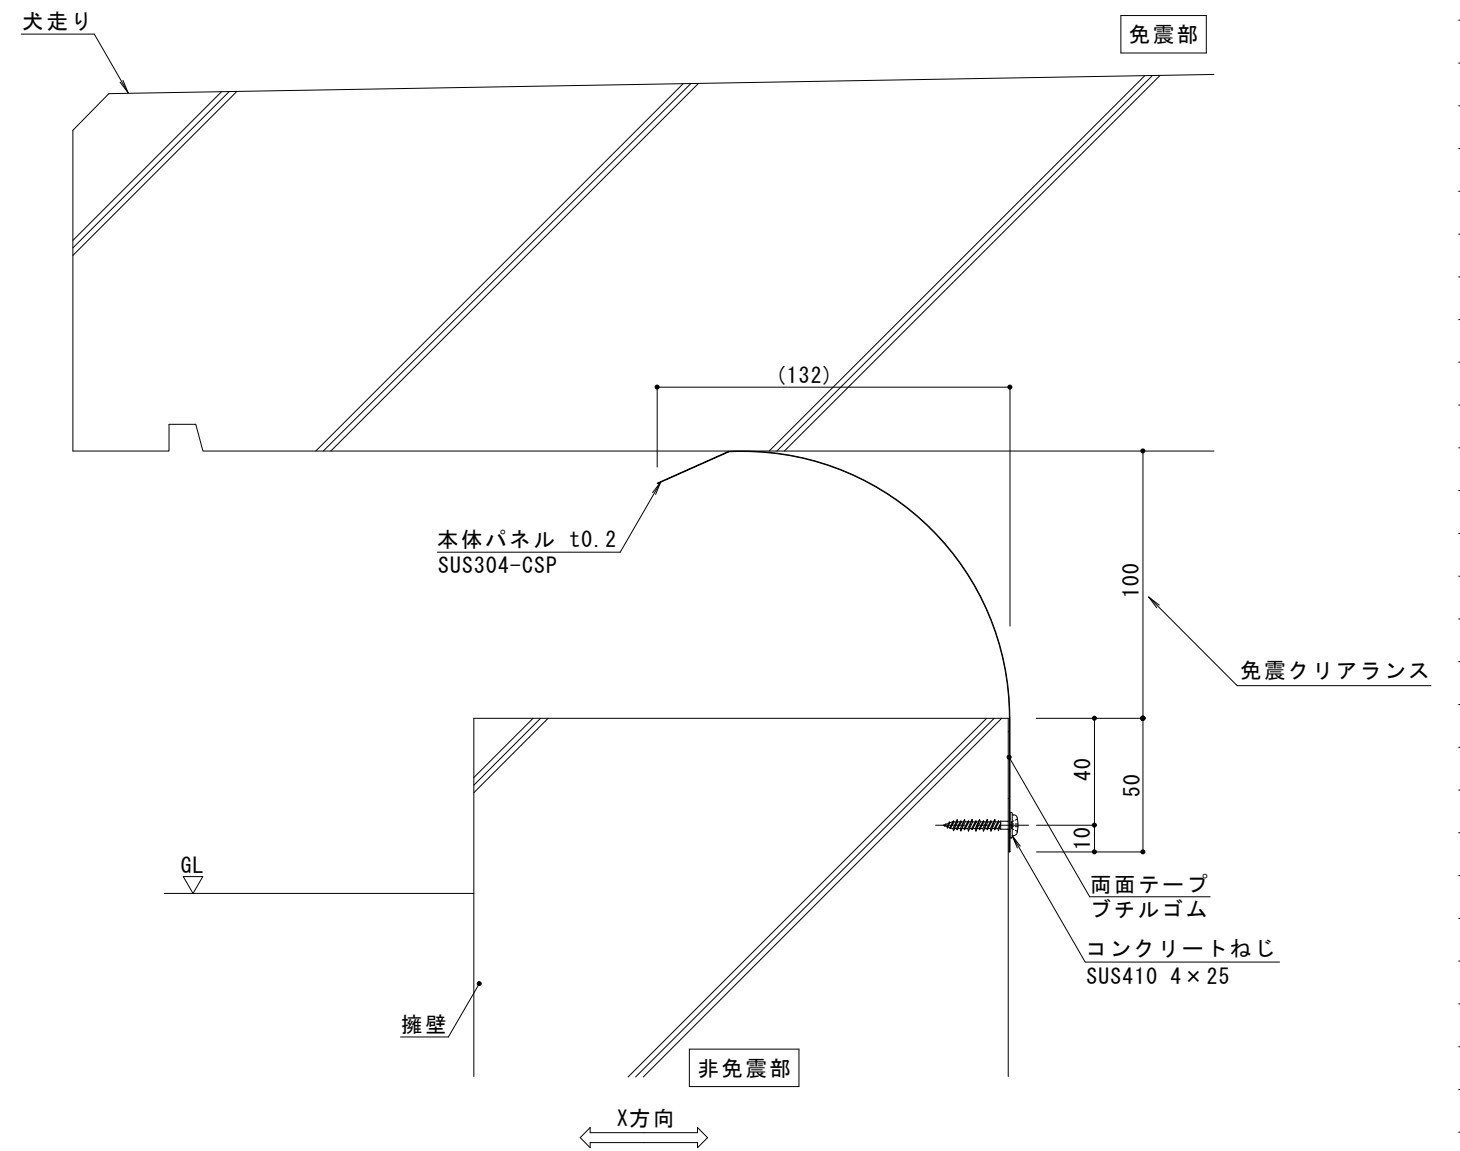

B 部詳細図 S = 1 : 2

免震部材名	免震エキスパンションジョイント 免震スリットカバー
使用場所	鉛直クリアランス部
免震クリアランス	鉛直方向 : 51~100mm
構造	プレートタイプ
本体パネル材質	ばね用ステンレス鋼帯 SUS304-CSP
本体パネル寸法	233mm×1510mm
品番	カネソウEXジョイント MX-SC-100

※強風時に風打音が発生する場合があります。

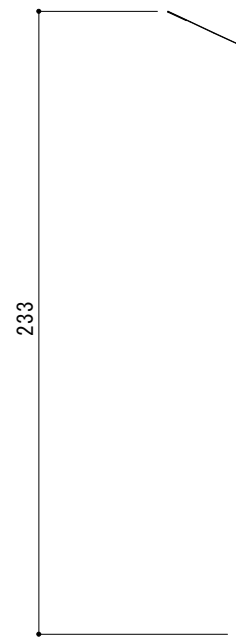

本体パネル詳細図 S = 1 : 2

図面は鉛直方向の免震クリアランスが100mmの場合です。

訂正	年・月・日	内 容	製 図	検 図	備 考	工事名称	製 図	検 図	作成年月日	カネソウ株式会社	
	・					免震エキスパンションジョイント 免震スリット (鉛直) 本体ステンレスパネ鋼帯製プレートタイプ 免震スリットカバー MX-SC-100	伊藤隆朗	中村亮裕	2022.06.27		
									縮尺	図 示	図番
											2 R X 2 3 9 8 8