



納まり断面図 S = 1 : 10

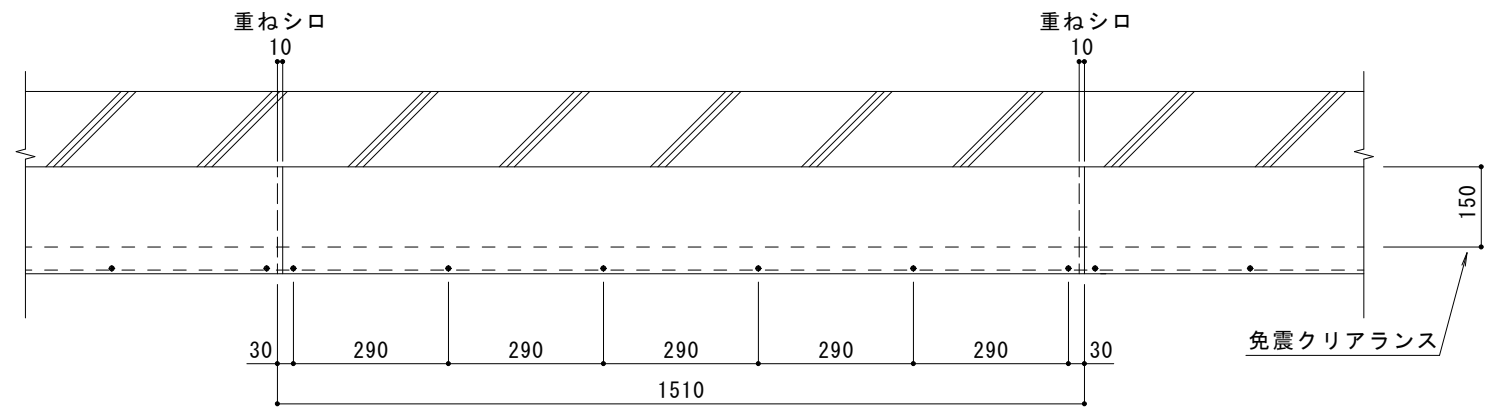

Y方向
A 矢視図 S = 1 : 10

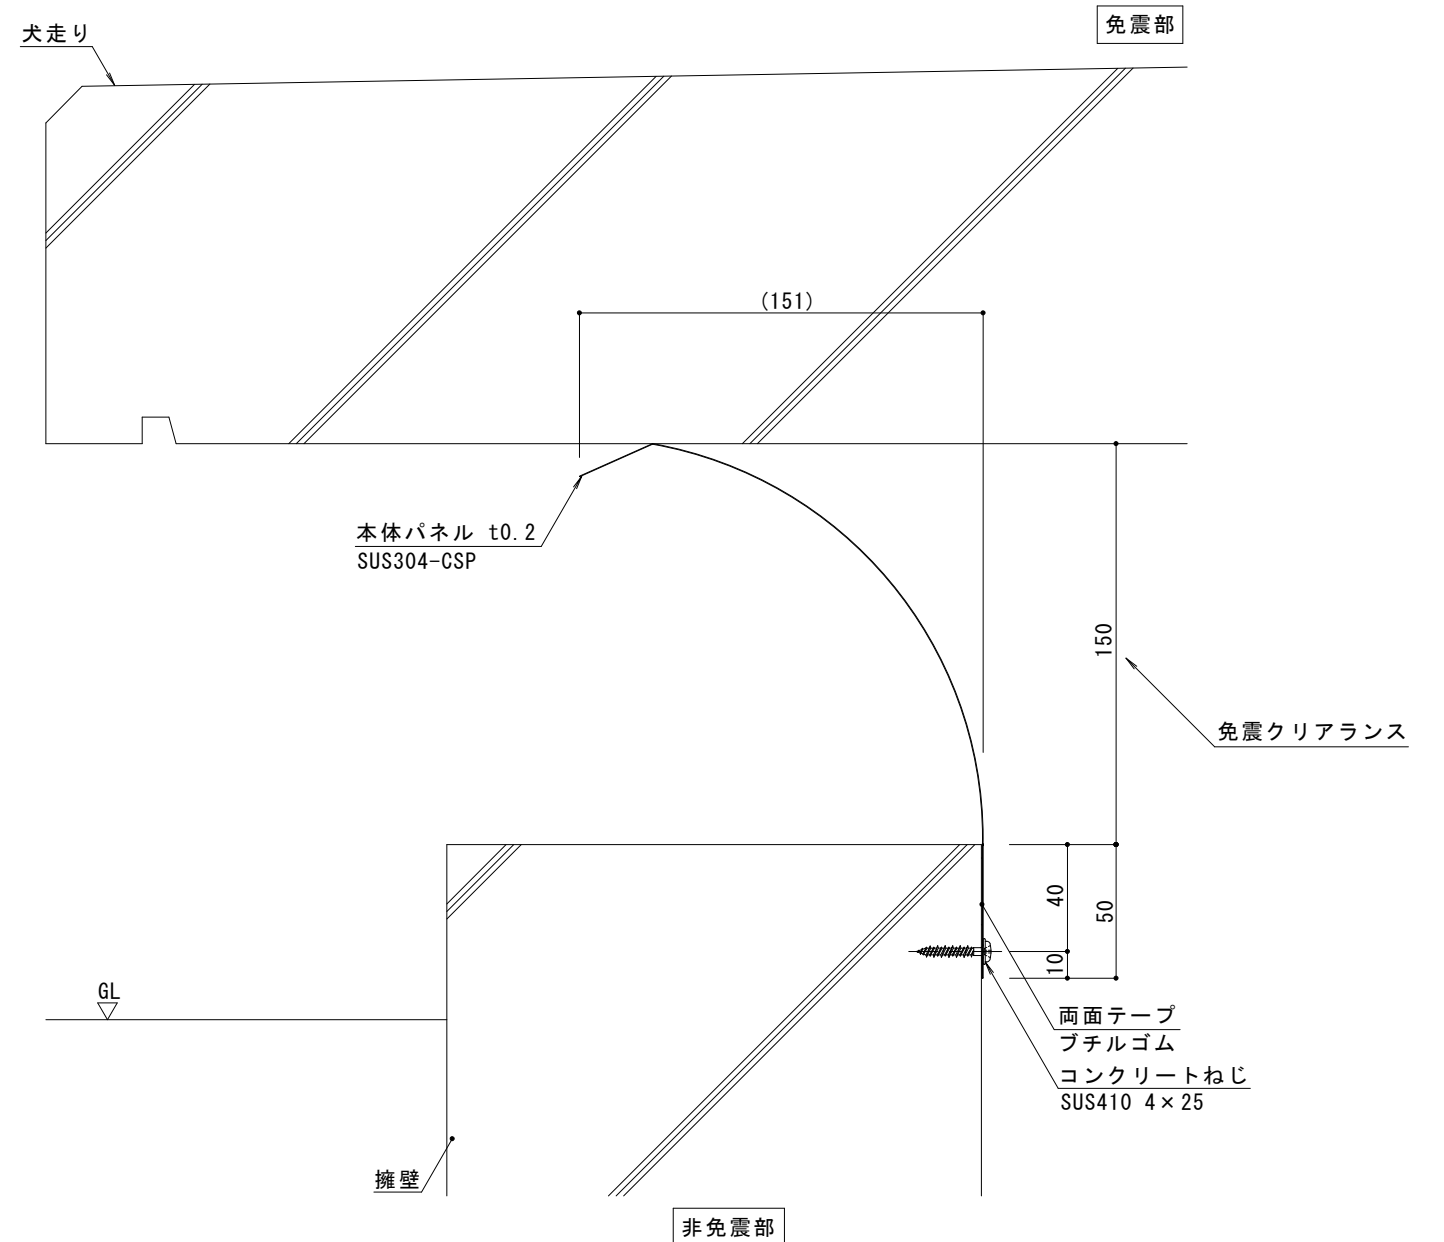


X方向
B 部詳細図 S = 1 : 2

図面は鉛直方向の免震クリアランスが150mmの場合です。

免震部材名	免震エキスパンションジョイント 免震スリットカバー
使用場所	鉛直クリアランス部
免震クリアランス	鉛直方向：101~150mm
構造	プレートタイプ
本体パネル材質	ばね用ステンレス鋼帯 SUS304-CSP
本体パネル寸法	283mm × 1510mm
品番	カネソウEXジョイント MX-SC-150

※強風時に風打音が発生する場合があります。

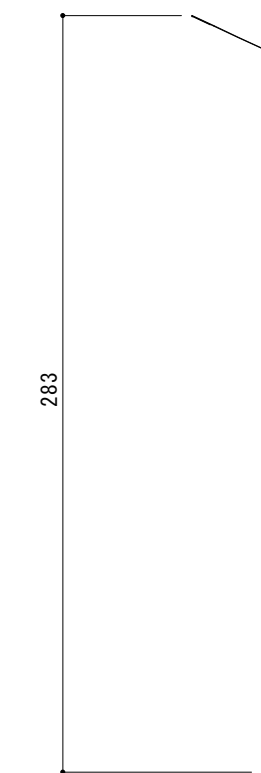

本体パネル詳細図 S = 1 : 2

訂	年・月・日	内	容	製	図	検	図	備	考	工事名称	製	図	検	図	作成年月日	カネソウ株式会社
正	・									図面名称	伊藤隆朗	中村亮裕	縮尺	2022.06.27	図示	
	・									免震エキスパンションジョイント 免震スリット(鉛直) 本体ステンレスバネ鋼帯製プレートタイプ 免震スリットカバー MX-SC-150				図番		