
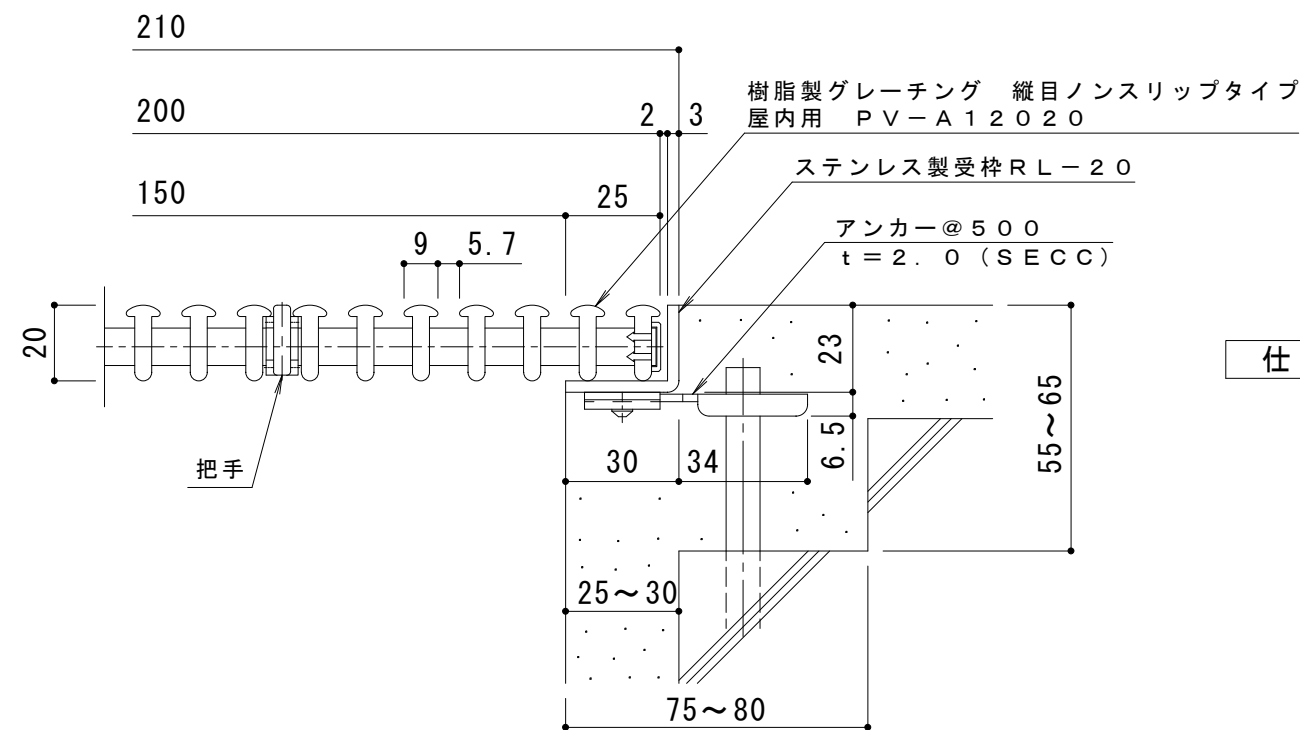


※把手付のグレーチングは、
5枚に1枚程度設置してください

受枠施工上の注意

T字コーナー部やL字コーナー部では、受枠を
突き当てにして必ずグレーチングの受部を設けてください

 

仕様

樹脂製グレーチング 縦目ノンスリップタイプ 屋内用

PV-A 12020

材質：メインバー 軟・硬質ポリ塩化ビニル

クロスバー SUS304 @79

定尺：998

ステンレス製受枠 RL-20

材質：ステンレス鋼板 t = 3.0 (SUS304)

定尺：2000

施工場所の状況に合わせて、アンカーをプライヤー等で折り曲げてご使用ください。

※グレーチングの色（ベージュ・グレー・ブラウン・ブラック）をご指示ください。

| | | | | | | | | | | | | | | |
|--------|-------|---|---|---|---|---|---|---|---|---|---|---|-------|----------|
| 訂 正 | 年・月・日 | 内 | 容 | 製 | 図 | 検 | 図 | 工事名称 | 製 | 図 | 検 | 図 | 作成年月日 | カネノウ株式会社 |
| | 年・月・日 | 内 | 容 | 製 | 図 | 検 | 図 | 図面名称 樹脂製グレーチング 縦目ノンスリップタイプ 屋内用 PV-A 12020+RL-20 | 製 | 図 | 検 | 図 | 縮尺 図示 | |