



B部平面詳細図 S = 1 : 2

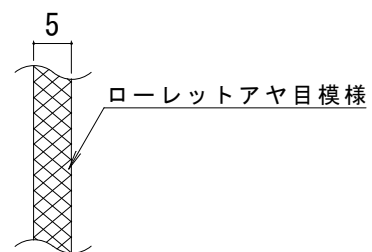

メインバー表面 S = 1 : 1

平面詳細図 S = 1 : 5

※本体 : SUS304  
受枠 : SUS304 (但し、アンカー除く)

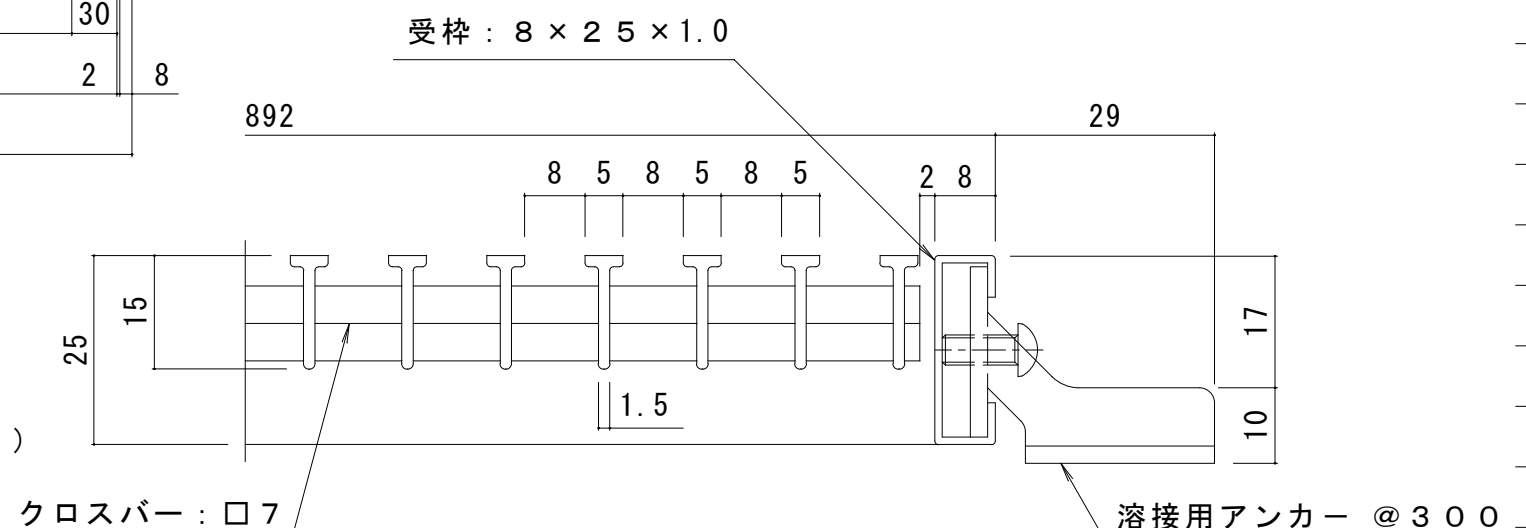

断面A詳細図 S = 1 : 1

注記 : メインバーの両端部のピッチは、玄関マットの大きさにより狭くなる場合があります。

訂	年・月・日	内	容	製	図	検	図	工事名称	製	図	検	図	作成年月日	<b>カネソウ株式会社</b> 3RC1650
正	.	.	.	.	.	.	.	図面名称	吉田	樋口	縮尺	図番	図示	
	.	.	.	.	.	.	.	ノンスリップタイプステンレス製玄関マット QM15 1500×900 (呼称寸法)						