



B部平面詳細図 S = 1 : 2

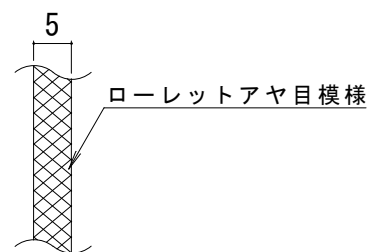

メインバー表面 S = 1 : 1

平面詳細図 S = 1 : 5

※本体 : SUS304  
受枠 : SUS304 (但し、アンカー除く)

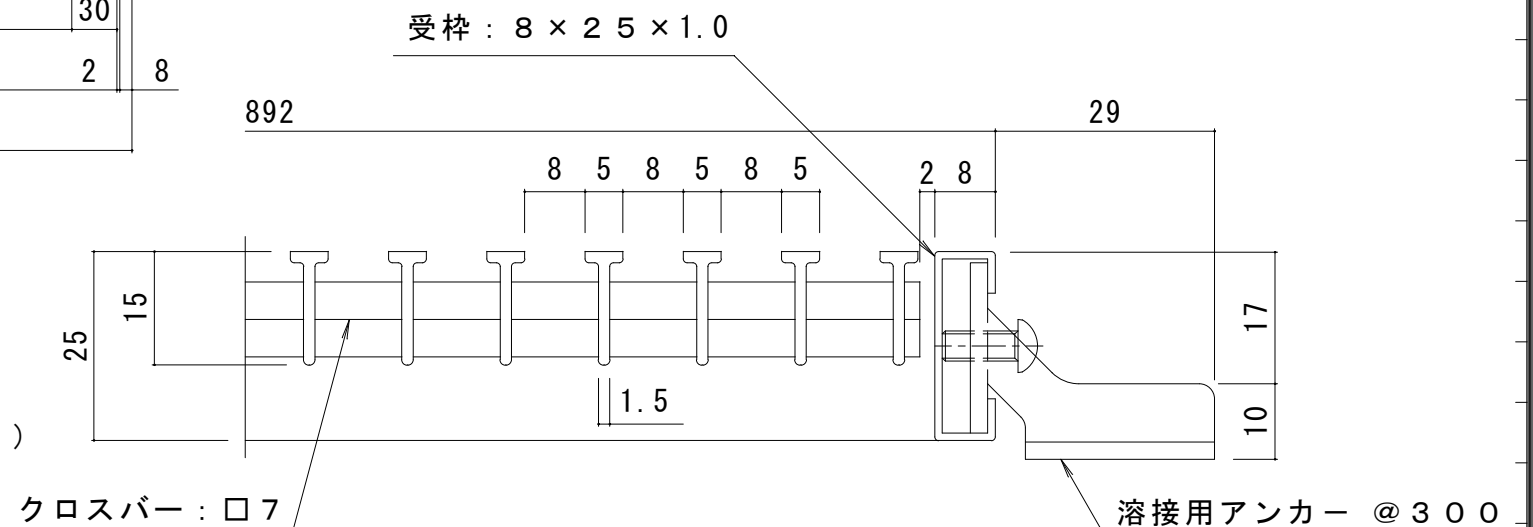

断面A詳細図 S = 1 : 1

注記 : メインバーの両端部のピッチは、玄関マットの大きさにより狭くなる場合があります。

訂正	年・月・日	内容	製図	検図	工事名称	製図	検図	作成年月日	カネソウ株式会社 3RC1651
					図面名称 ノンスリップタイプステンレス製玄関マット QM15 1800×900 (呼称寸法)	吉田	樋口	縮尺 図示	