



B部平面詳細図 S = 1 : 2

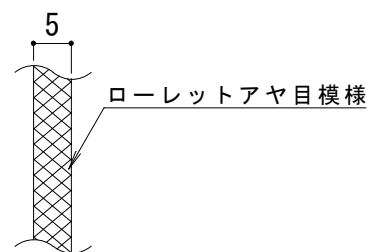

メインバー表面 S = 1 : 1

平面詳細図 S = 1 : 5

※本体 : SUS304
受枠 : SUS304 (但し、アンカー除く)

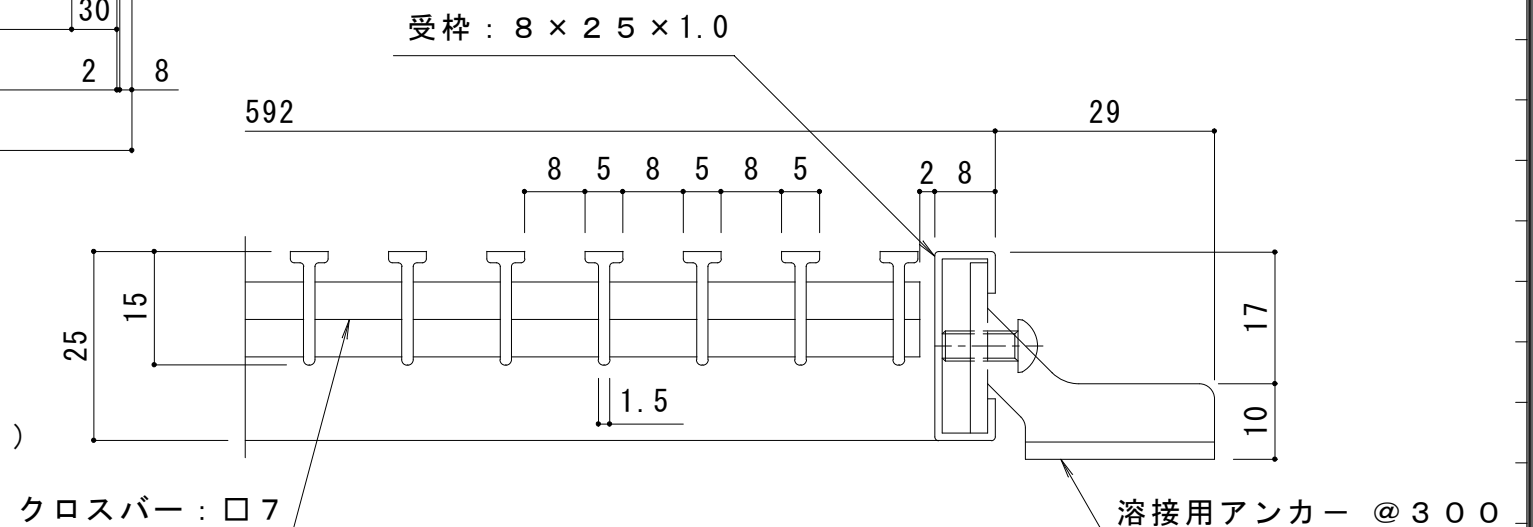

断面A詳細図 S = 1 : 1

注記 : メインバーの両端部のピッチは、玄関マットの大きさにより狭くなる場合があります。

訂 正	年・月・日	内 容	製 図	検 図	工事名称	製 図	検 図	作成年月日	カネソウ株式会社 3RC1647
					図面名称 ノンスリップタイプステンレス製玄関マット QM15 900×600 (呼称寸法)	水谷環	樋口	縮尺 図示	