
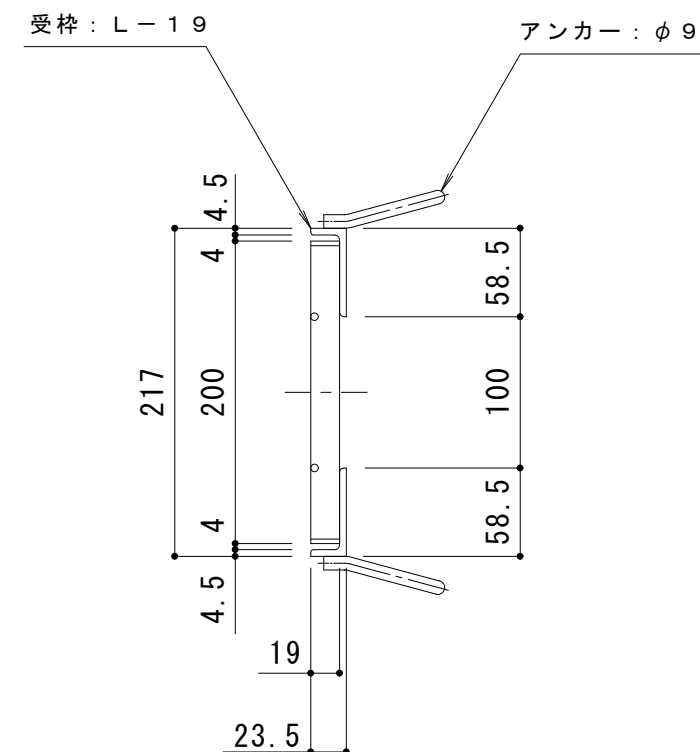


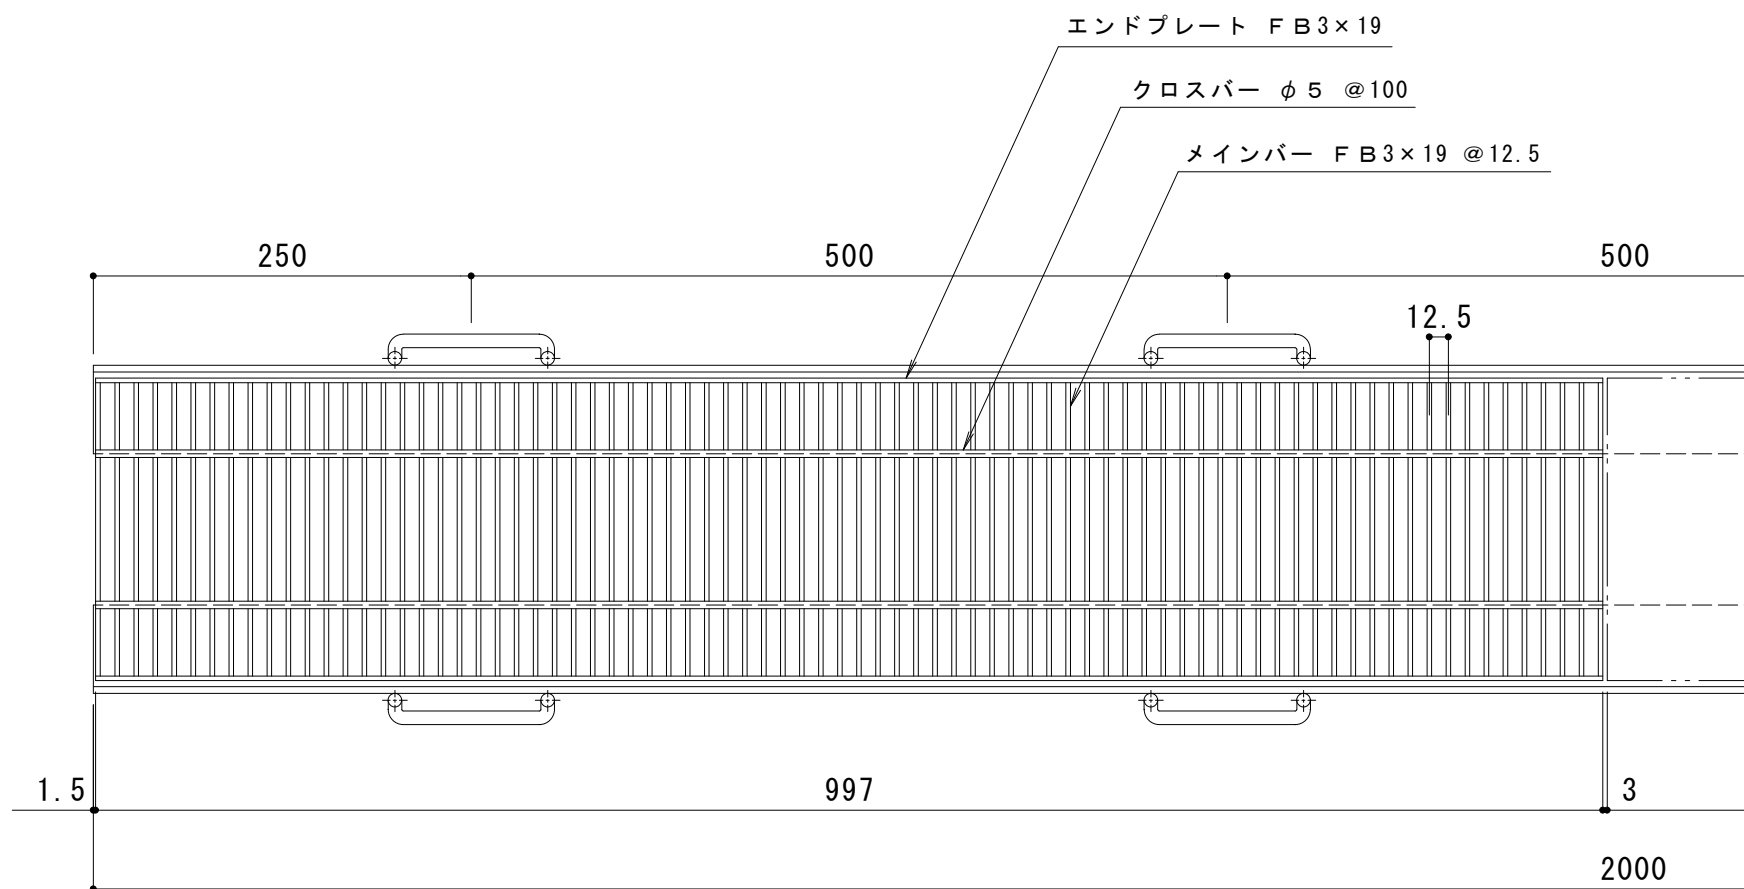

仕 様

スチール製グレーチング 細目プレーンタイプ
横断溝・側溝用 QSB 12019
材質：SS400
処理：溶融亜鉛めっき
定尺：997

スチール製受枠 L-19
材質：SS400
処理：樹脂系塗装
定尺：2000

訂 正	年・月・日	内 容	製 図	検 図	工事名称	製 図 大 濱	検 図 渡 辺 巖	作成年月日	カネソウ株式会社		
	・										
	・				図面名称			スチール製グレーチング 細目プレーンタイプ 横断溝・側溝用		縮 尺	図 番
	・							QSB 12019+L-19		1 : 5	3 R G 3 6 1 1 0