



平面詳細図 S = 1 : 10

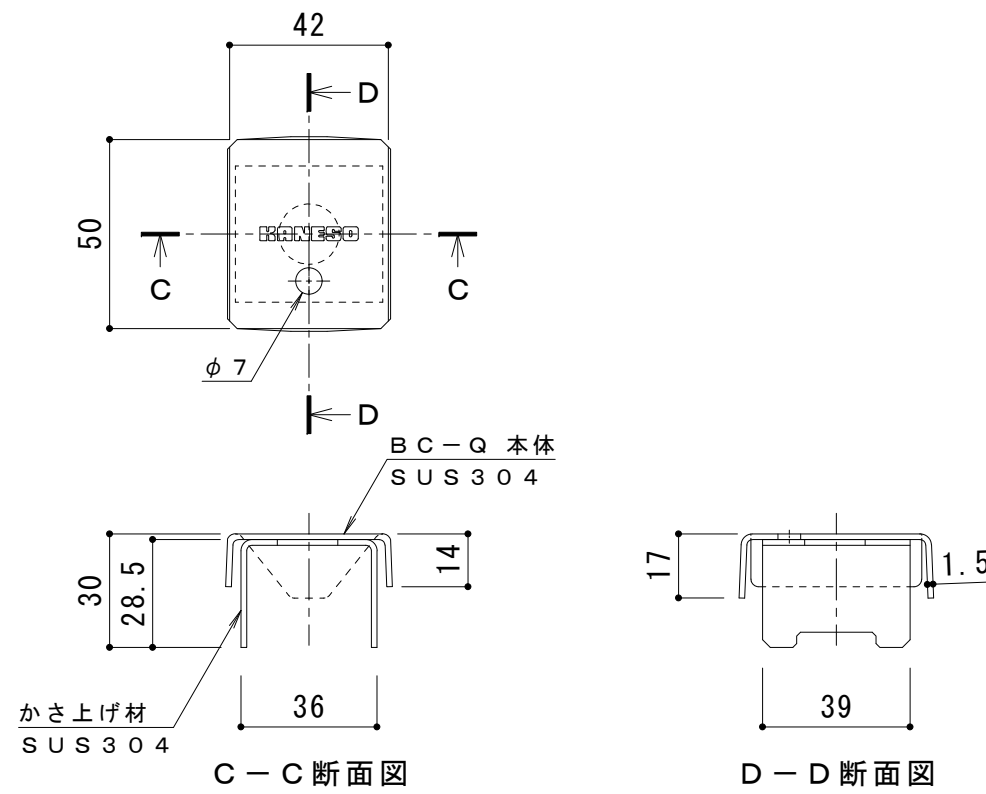

ボルトキャップBC-Q詳細図

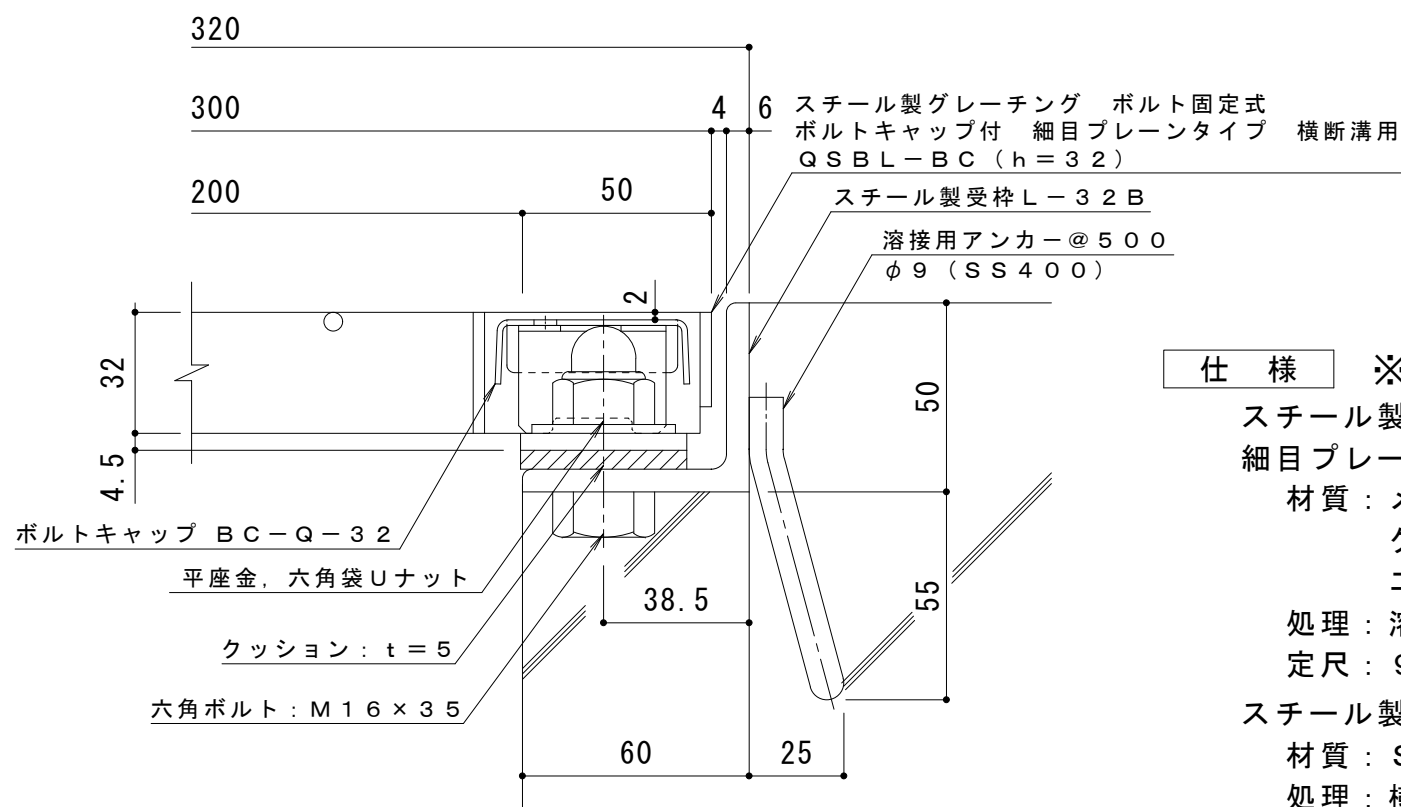

断面詳細図 S = 1 : 2

仕様 ※適用荷重：T-25, T-20, T-14
 スチール製グレーチング ボルト固定式 ボルトキャップ付
 細目プレーンタイプ 横断溝用 QSB L-BC 83032
 材質：メインバー FB3×32@12.5 (SS400)
 クロスバー φ5 @100 (SS400)
 エンドプレート FB3×25 (SS400)
 処理：溶融亜鉛めっき
 定尺：997
 スチール製受枠 L-32B
 材質：SS400
 処理：樹脂系塗装
 定尺：2000

訂正	年・月・日	内容	製図	検図	工事名称	製図	検図	作成年月日	カネソウ株式会社
	・				図面名称 スチール製グレーチング ボルト固定式 ボルトキャップ付 細目プレーンタイプ 横断溝用 QSB L-BC 83032+L-32B	真鍋有紀	星野和彦	縮尺	