



平面詳細図 S = 1 : 10

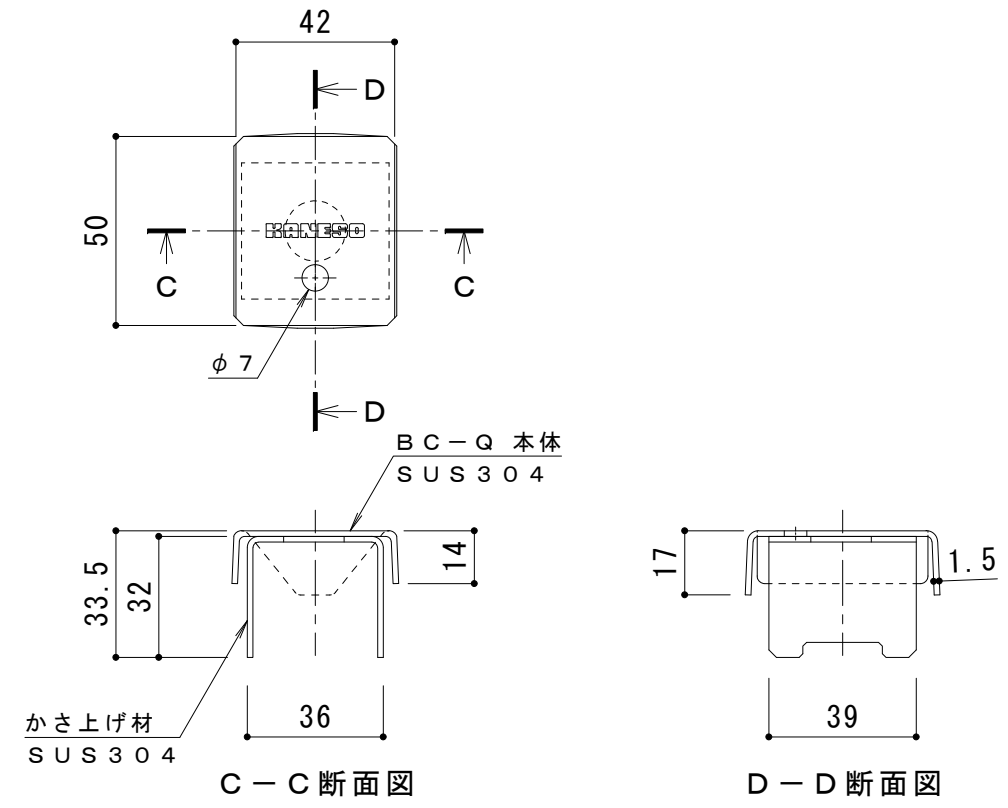

ボルトキャップBC-Q詳細図

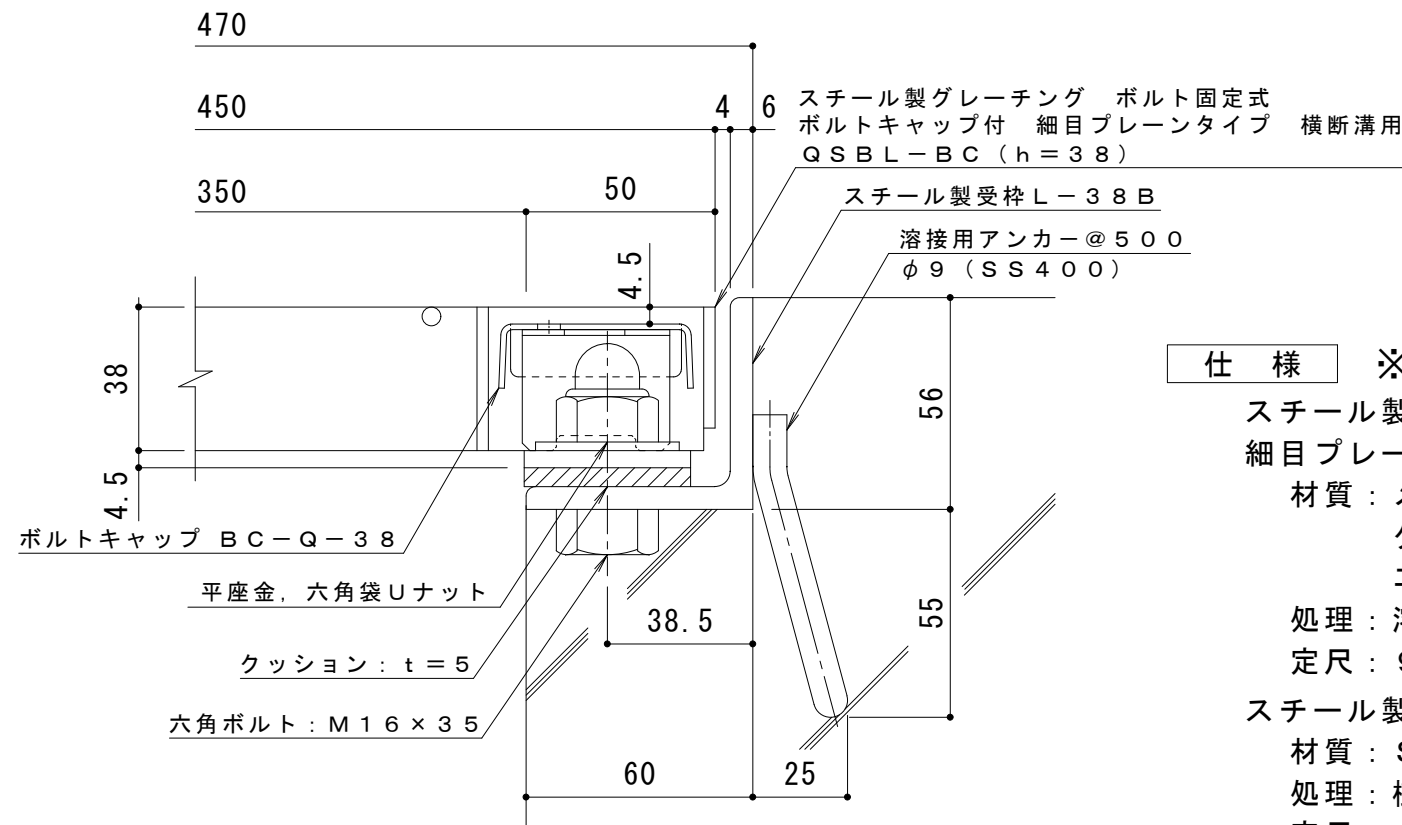

断面詳細図 S = 1 : 2

仕様 ※適用荷重: T-14

鋼製グレーチング ボルト固定式 ボルトキャップ付  
細目プレーンタイプ 横断溝用 QSB L-BC 84538

材質: メインバー FB3×38@12.5 (SS400)  
クロスバー φ5 @100 (SS400)  
エンドプレート FB3×32 (SS400)

処理: 溶融亜鉛めっき  
定尺: 997

鋼製受枠 L-38B  
材質: SS400  
処理: 樹脂系塗装  
定尺: 2000

訂正	年・月・日	内容	製図	検図	工事名称	製図	検図	作成年月日	カネソウ株式会社
	・				図面名称 鋼製グレーチング ボルト固定式 ボルトキャップ付 細目プレーンタイプ 横断溝用 QSB L-BC 84538+L-38B	真鍋有紀	星野和彦	縮尺 図示	