



平面詳細図 S = 1 : 10

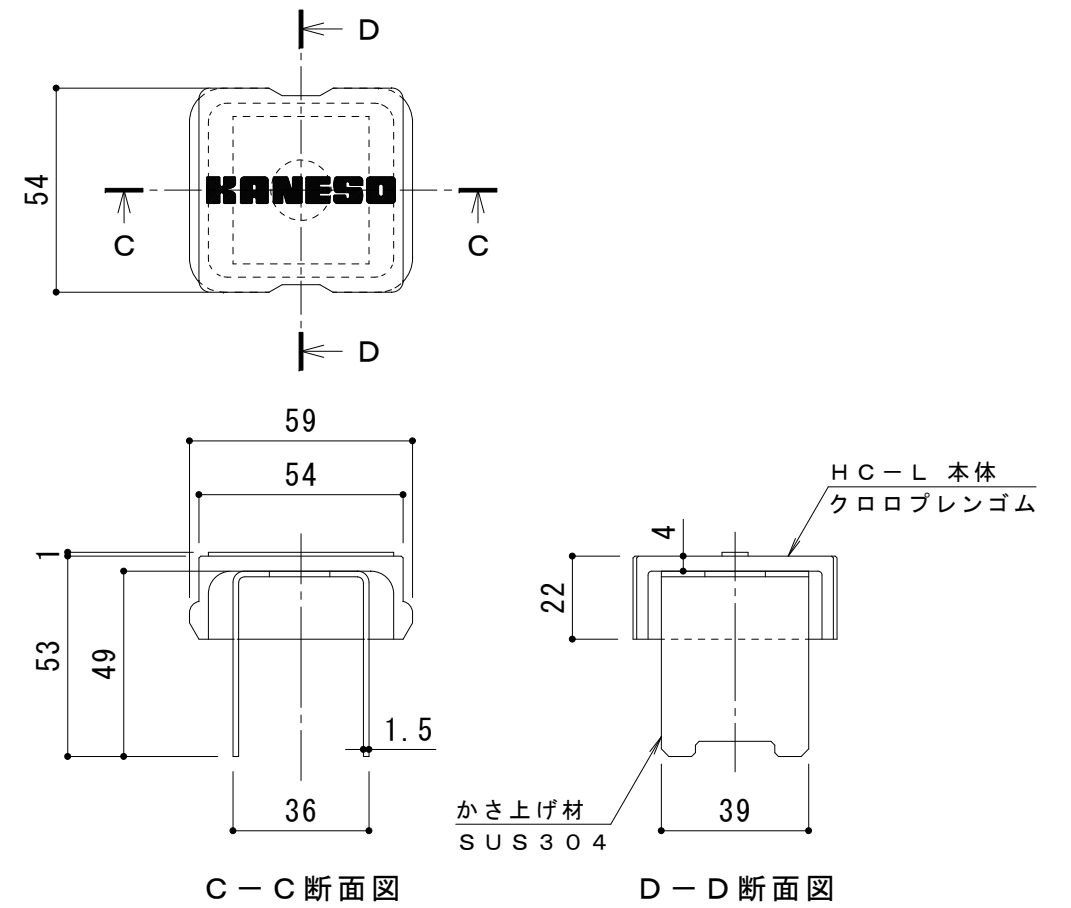

C-C断面図

D-D断面図

ボルトキャップHC-L詳細図

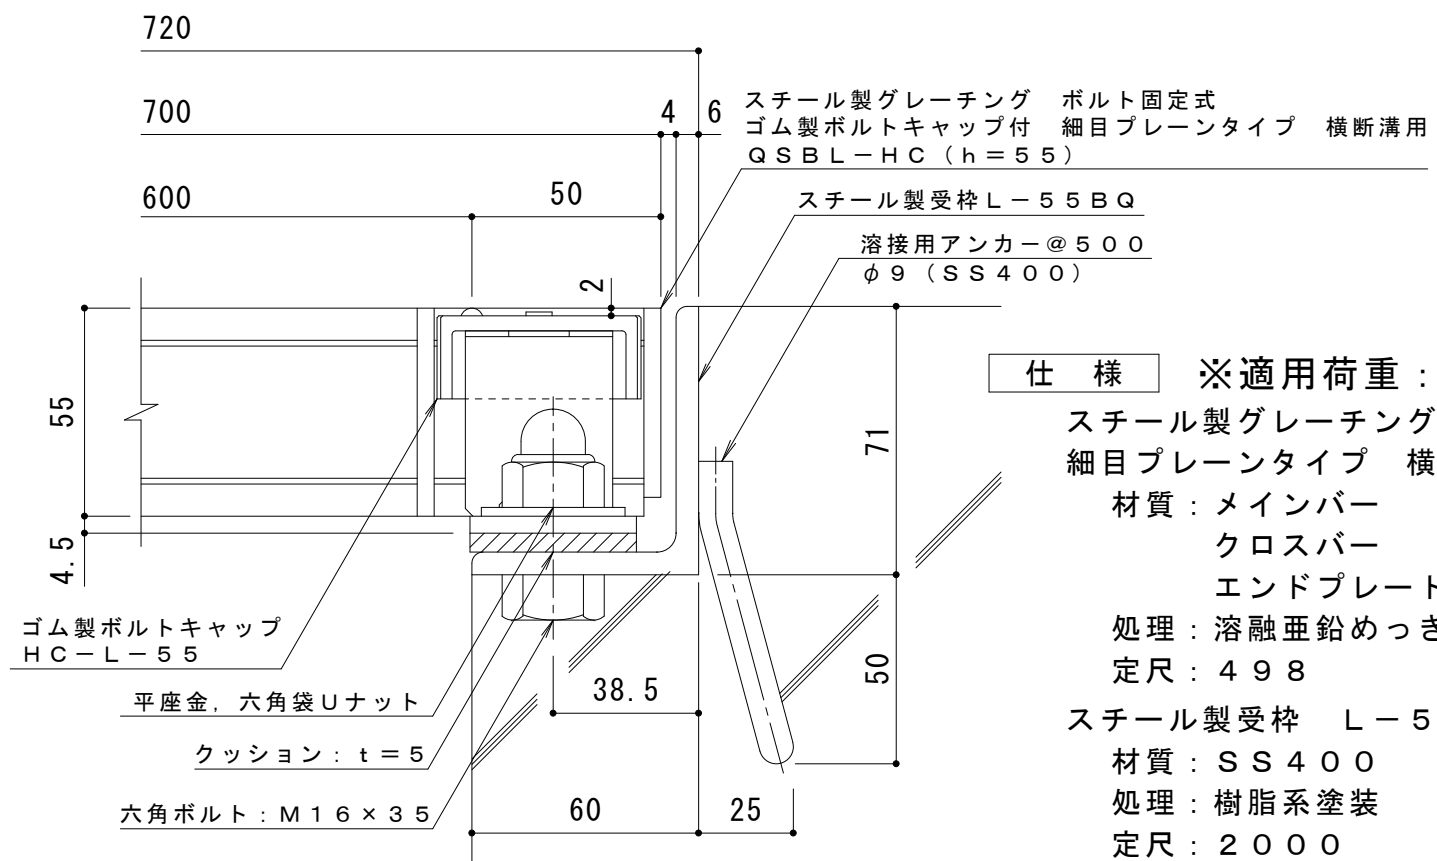

断面詳細図 S = 1 : 2

仕様 ※適用荷重: T-25

鋼製グレーチング ボルト固定式 ゴム製ボルトキャップ付
細目プレーンタイプ 横断溝用 QSB L-HC 7055

材質: メインバー I-55@15 (SS400)
クロスバー φ6 @100 (SS400)
エンドプレート FB4.5 x 50 (SS400)

処理: 溶融亜鉛めっき
定尺: 498

鋼製受枠 L-55BQ

材質: SS400
処理: 樹脂系塗装
定尺: 2000

| | | | | | | | | | | | | | | |
|--------|-------|---|---|---|---|---|---|--|-------|------|----|----|-------|----------|
| 訂 正 | 年・月・日 | 内 | 容 | 製 | 図 | 検 | 図 | 工事名称 | 製 | 図 | 検 | 図 | 作成年月日 | カネノウ株式会社 |
| | 年・月・日 | 内 | 容 | 製 | 図 | 検 | 図 | 図面名称 鋼製グレーチング ボルト固定式 ゴム製ボルトキャップ付 細目プレーンタイプ 横断溝用 QSB L-HC 7055+L-55BQ | 酒井ひと美 | 樋口佳平 | 縮尺 | 図示 | 図番 | |