

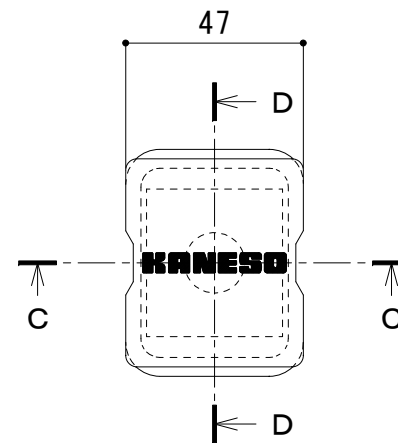


平面詳細図 S = 1 : 10

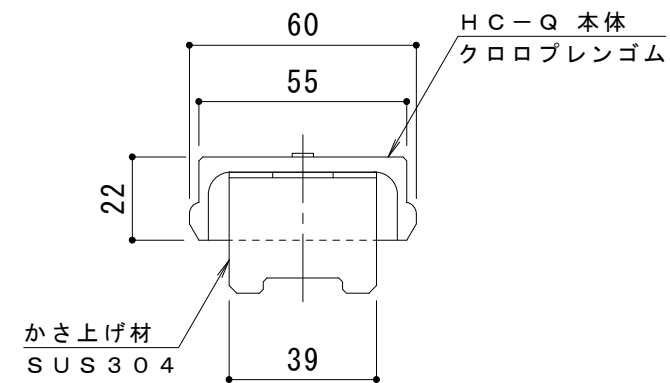


C-C断面図

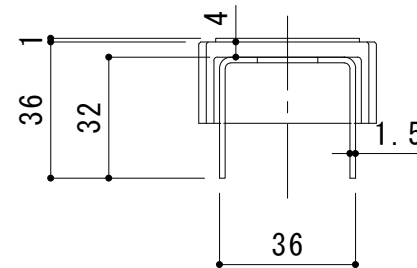

D-D断面図

ボルトキャップHC-Q詳細図

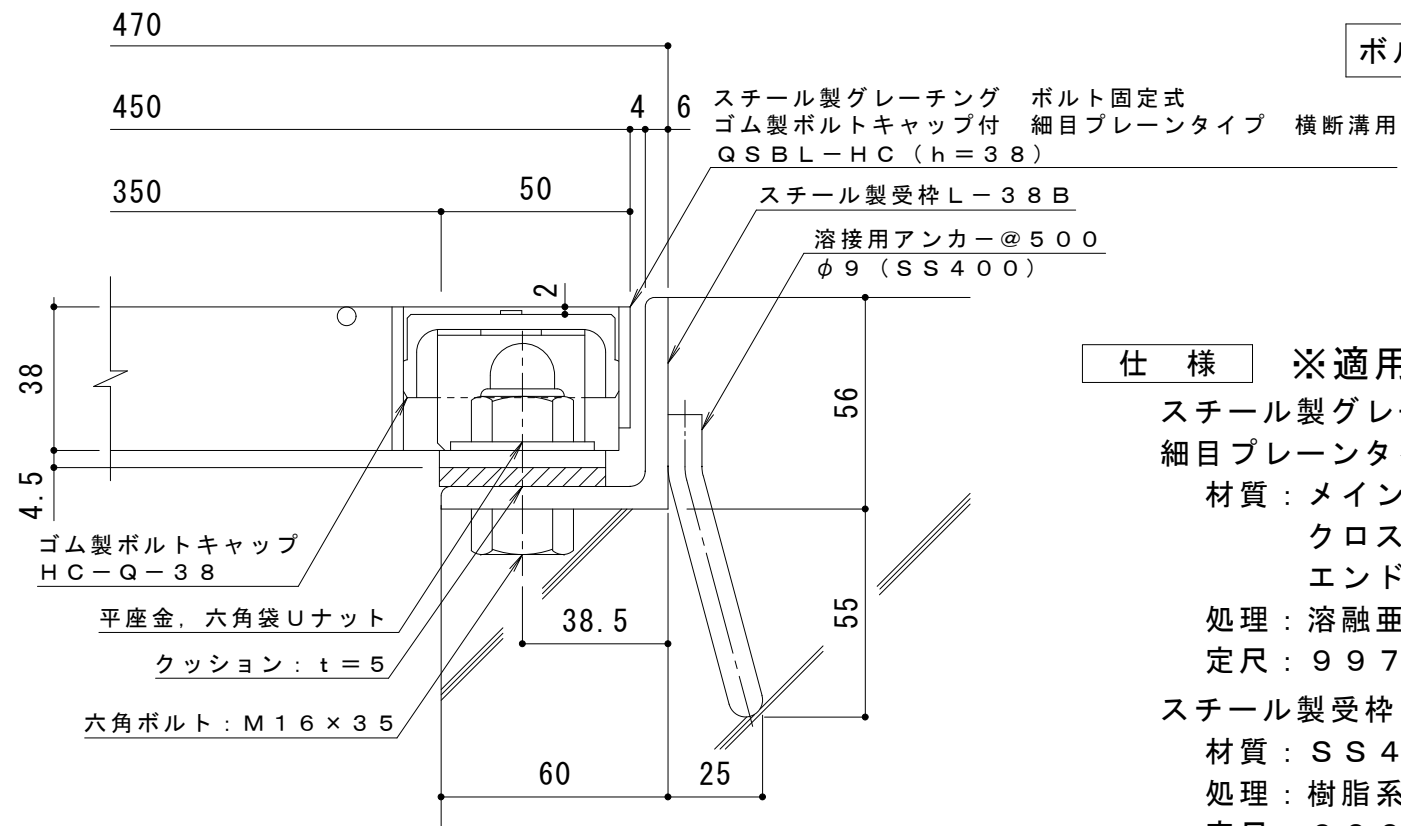

断面詳細図 S = 1 : 2

仕様 ※適用荷重：T-14

スチール製グレーチング ボルト固定式 ゴム製ボルトキャップ付
細目プレーンタイプ 横断溝用 QSB L-HC 84538

材質：メインバー FB3×38@12.5 (SS400)
クロスバー φ5 @100 (SS400)
エンドプレート FB3×32 (SS400)

処理：溶融亜鉛めっき
定尺：997

スチール製受枠 L-38B

材質：SS400
処理：樹脂系塗装
定尺：2000

訂 正	年・月・日	内	容	製	図	検	図	工事名称	製	図	検	図	作成年月日				
	・							図面名称 スチール製グレーチング ボルト固定式 ゴム製ボルトキャップ付 細目プレーンタイプ 横断溝用	酒	井	ひ	と	美	樋	口	佳	平
	・							QSB L-HC 84538+L-38B						縮尺	図	示	図

カネソウ株式会社

3RG93365