



平面詳細図 S = 1 : 5

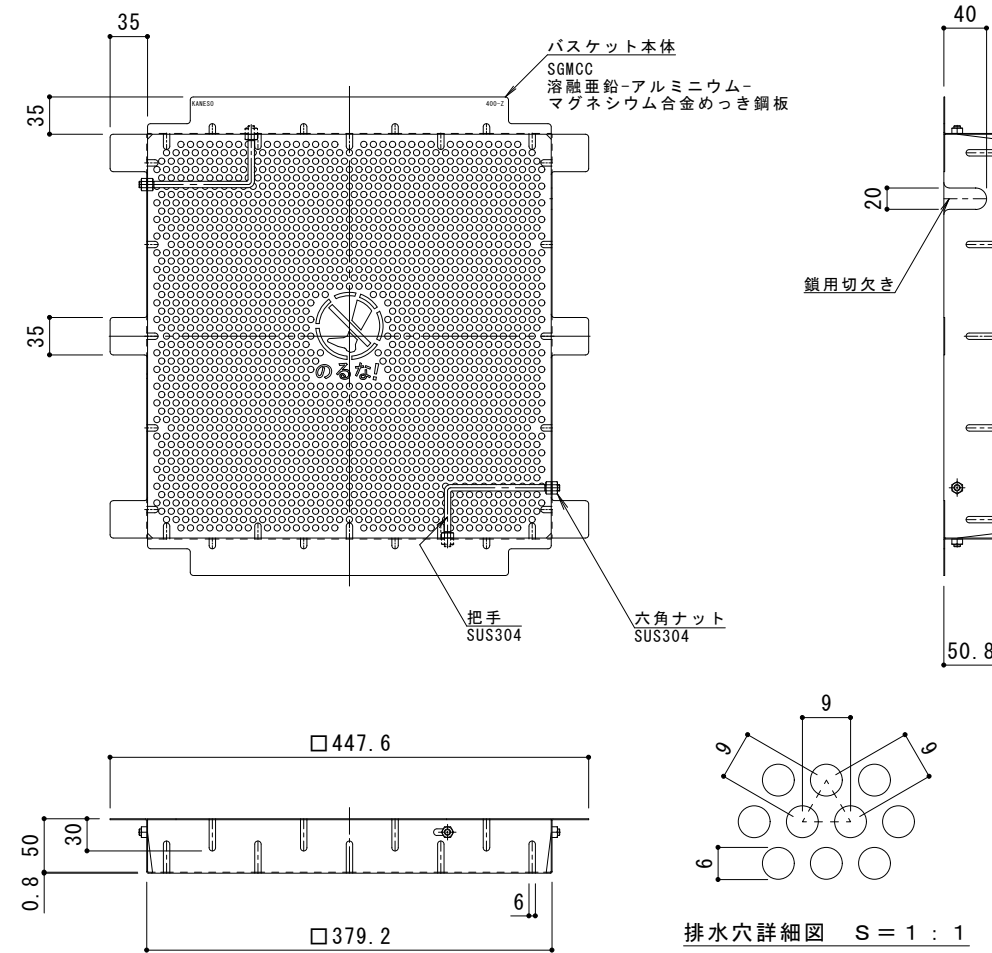

バスケット詳細図 S = 1 : 5

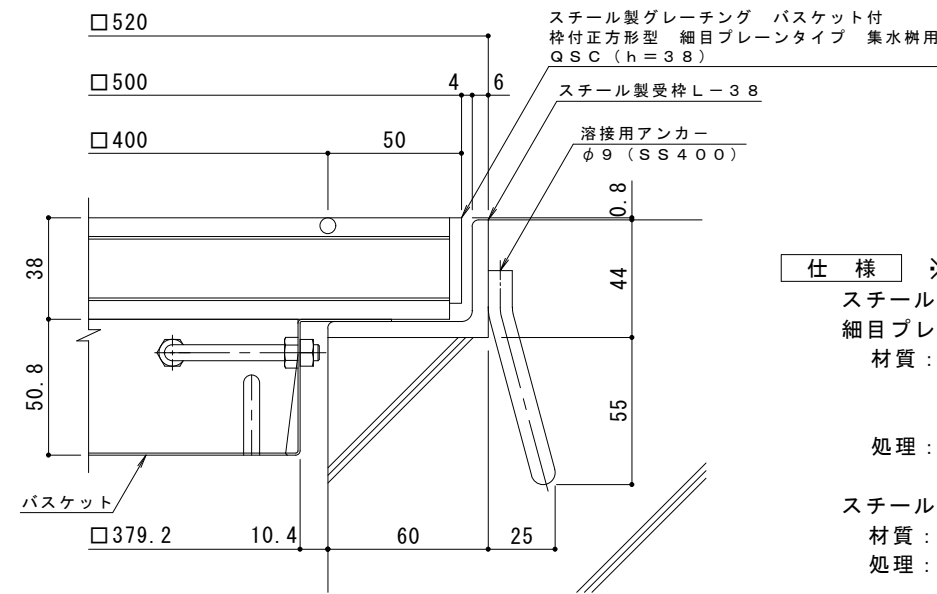

断面詳細図 S = 1 : 2

※グレーチングが受枠の上面より0.8mm高くなります。

- 仕様** ※適用荷重：T-20
- スチール製グレーチング バスケット付 枠付正方形型 細目プレーンタイプ 集水柵用 QSC 4438I
 - 材質：メインバー 1-38@15 (SS400)
 - クロスバー φ6 @100 (SS400)
 - エンドプレート FB4.5×32 (SS400)
 - 処理：溶融亜鉛めっき
 - スチール製受枠 L-38 (四方枠)
 - 材質：SS400
 - 処理：樹脂系塗装
 - スチール製集水柵用バスケット DK-400-Z
 - 材質：SGMCC

| | | | | | | | | | |
|----|-------|---|---|---|---|---|---|---|---|
| 訂正 | 年・月・日 | 内 | 容 | 製 | 図 | 検 | 図 | 備 | 考 |
| | | | | | | | | | |

| | |
|------|---|
| 工事名称 | スチール製グレーチング バスケット付 枠付正方形型 細目プレーンタイプ 集水柵用 QSC 4438I+DK-400-Z |
|------|---|

| | | | | | |
|----|------|----|------|-------|--|
| 製図 | 中西絢音 | 検図 | 樋口佳平 | 作成年月日 | |
| 縮尺 | 図示 | 図番 | | | |

| | |
|-----------------|----------------|
| カネノウ株式会社 | |
| 2RG94864 | K03-事務-329 (1) |