



平面詳細図 S = 1 : 10

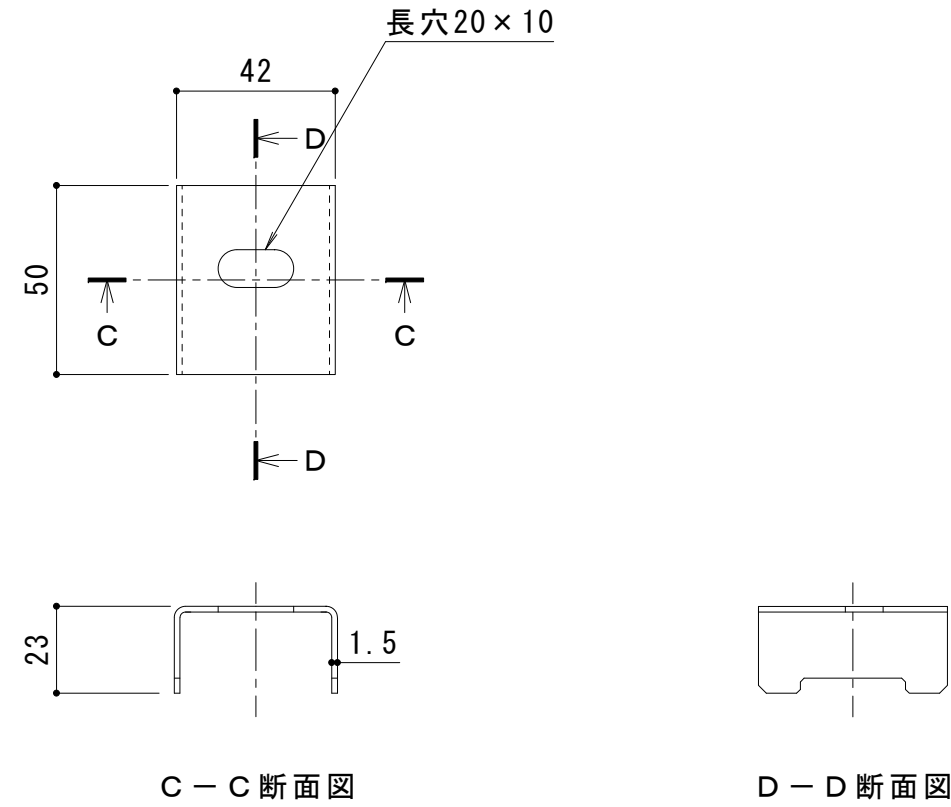

ボルトキャップ BC-Q-25 詳細図

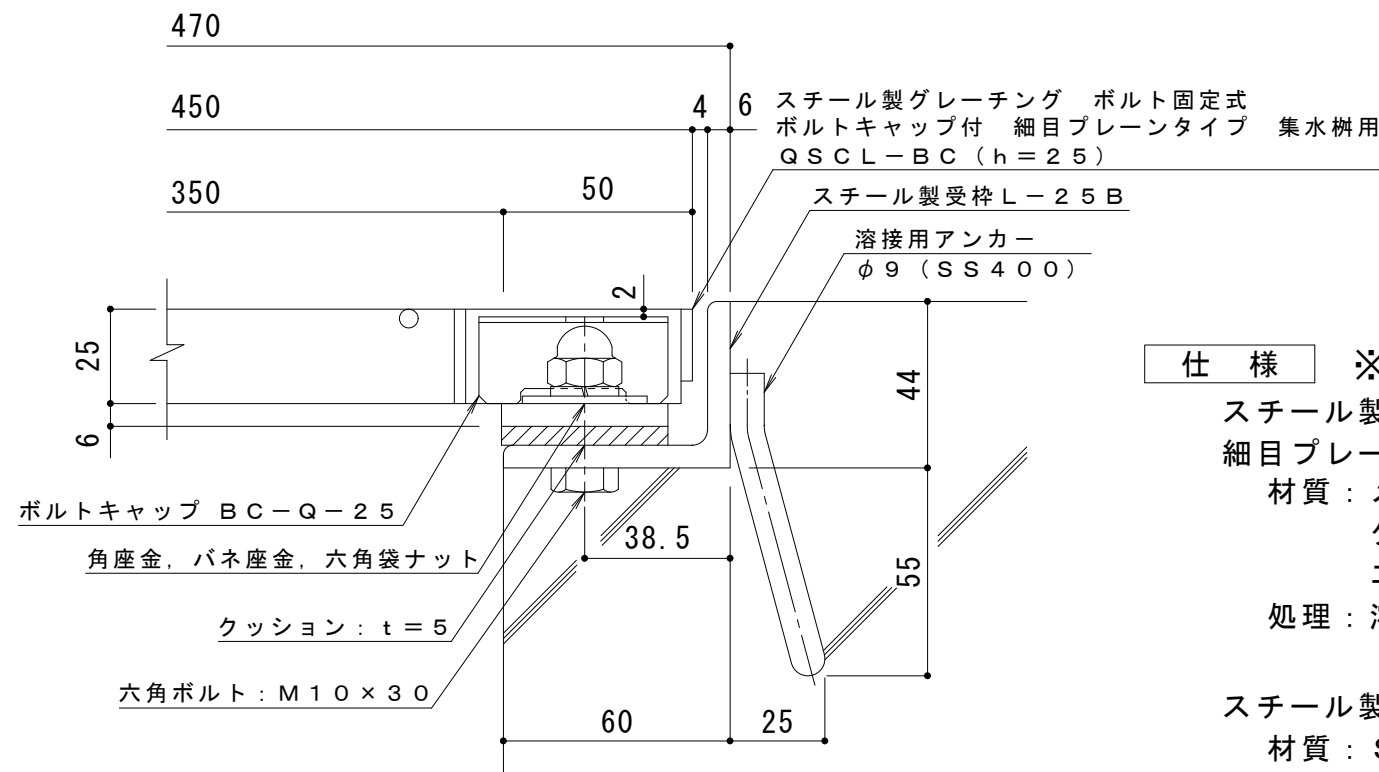

断面詳細図 S = 1 : 2

仕様 ※適用荷重：T-2

スチール製グレーチング ボルト固定式 ボルトキャップ付
 細目プレーンタイプ 集水樹用 QSCL-BC 3325A
 材質：メインバー FB3×25@12.5 (SS400)
 クロスバー φ5 @100 (SS400)
 エンドプレート FB3×19 (SS400)
 処理：溶融亜鉛めっき

スチール製受枠 L-25B (四方受四方枠)
 材質：SS400
 処理：樹脂系塗装

訂 正	年・月・日	内 容	製 図	検 図	工事名称	製 図	検 図	作成年月日	カネソウ株式会社 3RG93408
	・				図面名称 スチール製グレーチング ボルトキャップ付 ボルト固定式 枠付正方形型 細目プレーンタイプ 集水樹用 QSCL-BC 3325A-b	真鍋有紀	星野和彦	縮尺 図示	