



平面割付図 S = 1 : 10

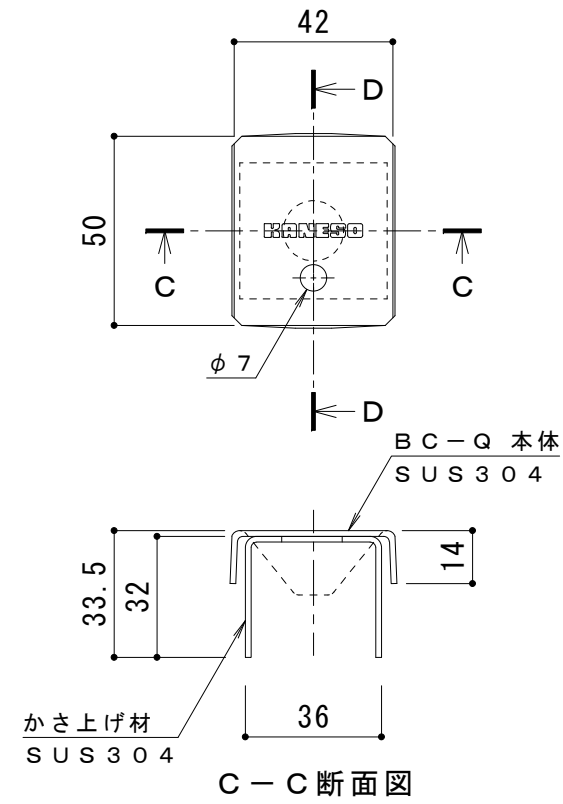

ボルトキャップBC-Q詳細図

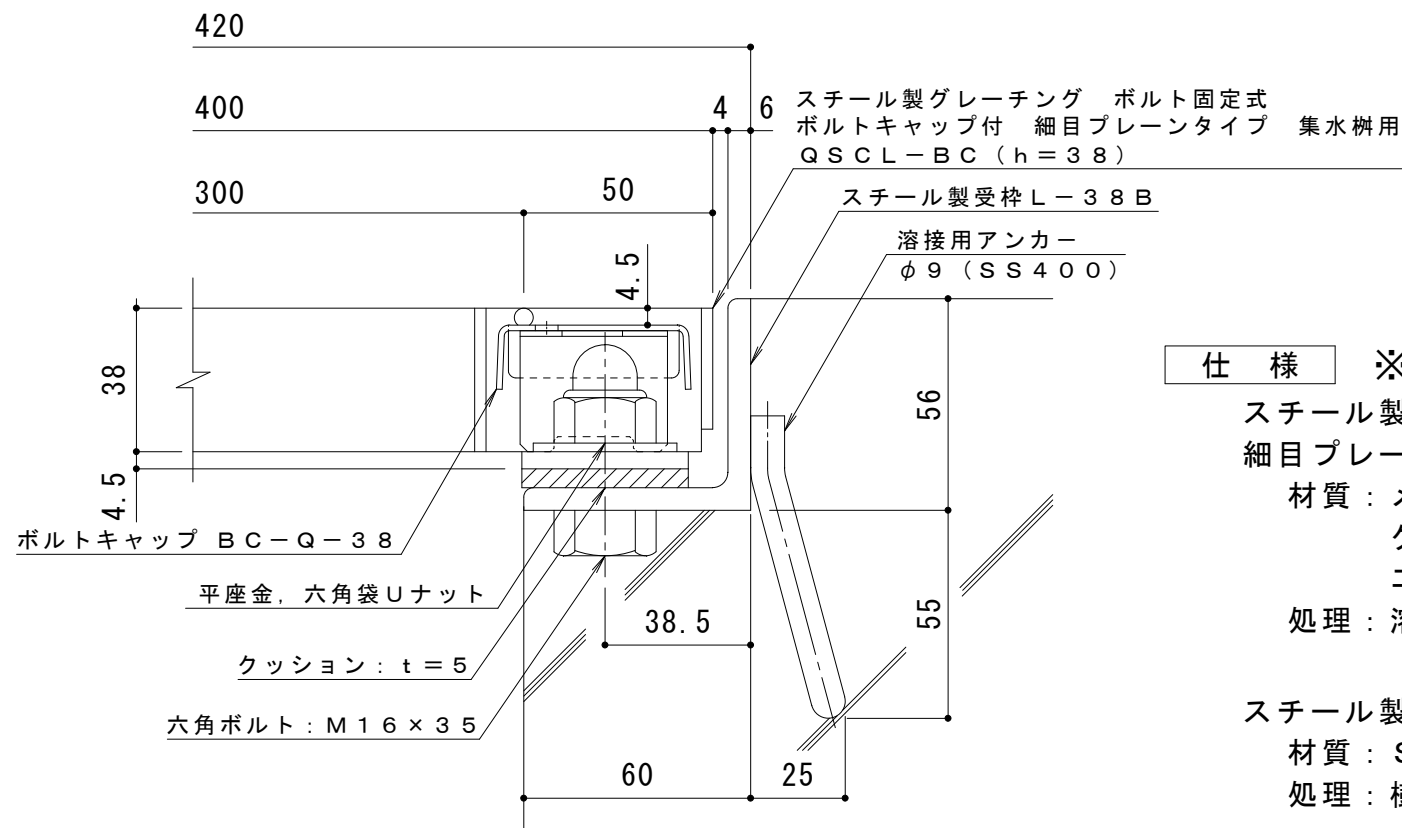

断面詳細図 S = 1 : 2

仕様 ※適用荷重：T-25, T-20

スチール製グレーチング ボルト固定式 ボルトキャップ付
細目プレーンタイプ 集水柵用 QSCL-BC 3338

材質：メインバー FB3×38@12.5 (SS400)

クロスバー φ5 @100 (SS400)

エンドプレート FB3×32 (SS400)

処理：溶融亜鉛めっき

スチール製受枠 L-38B (四方受四方枠)

材質：SS400

処理：樹脂系塗装

訂 正	年・月・日	内 容	製 図	検 図	工事名称	製 図	検 図	作成年月日	カネソウ株式会社 3RG93407
	・				図面名称 スチール製グレーチング ボルトキャップ付 ボルト固定式 枠付正方形型 細目プレーンタイプ 集水柵用 QSCL-BC 3338-b	真鍋有紀	星野和彦	縮尺 図示	