


ボルトキャップBC-Q詳細図

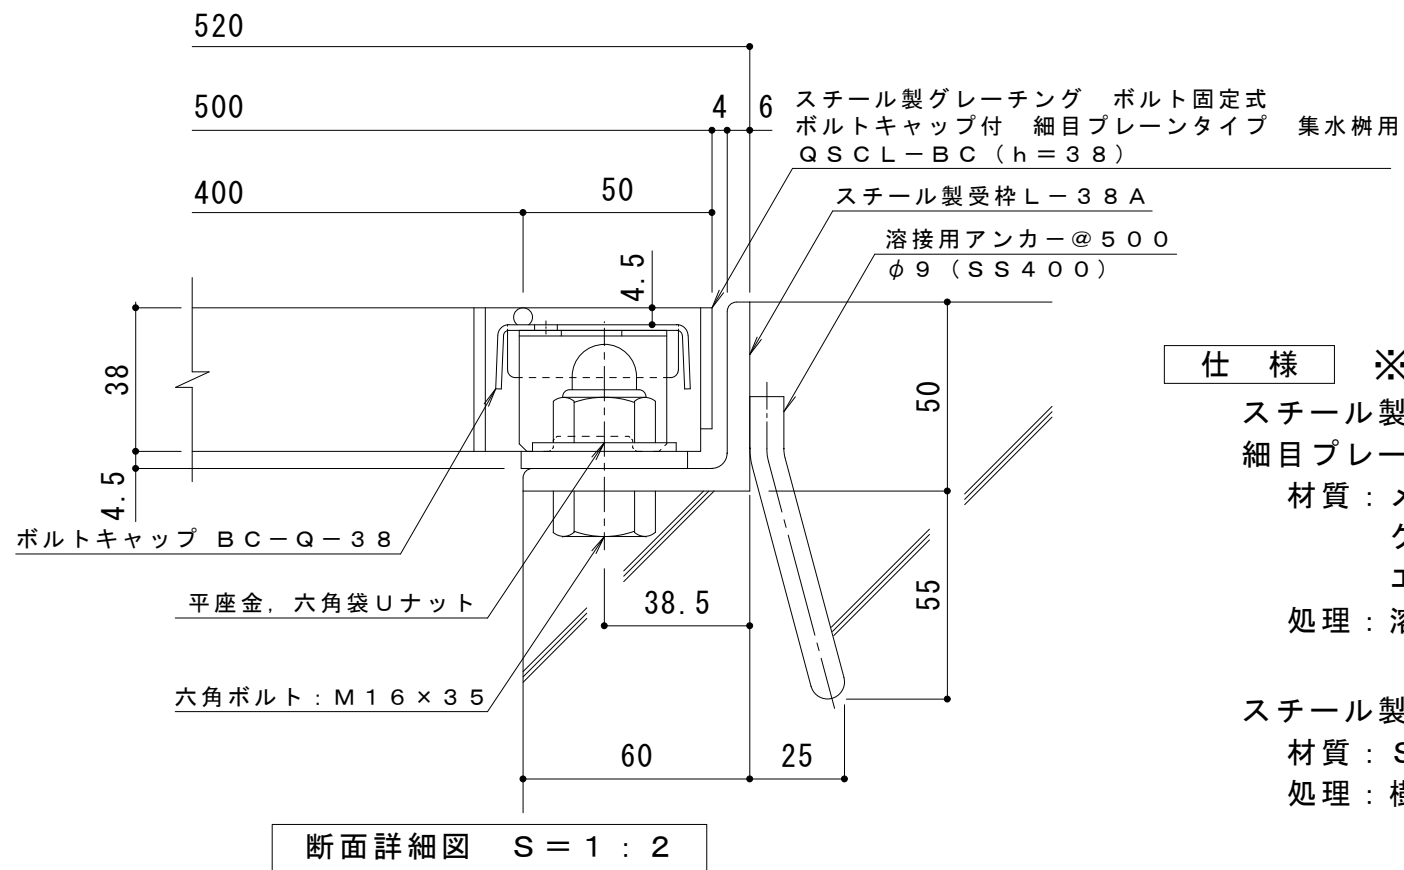

仕様 ※適用荷重：T-14, T-6
 鋼製グレーチング ボルト固定式 ボルトキャップ付
 細目プレーンタイプ 集水柵用 Q SCL-BC 4438
 材質：メインバー FB3×38@12.5 (SS400)
 クロスバー φ5 @100 (SS400)
 エンドプレート FB3×32 (SS400)
 処理：溶融亜鉛めっき

鋼製受枠 L-38A (四方受四方枠)
 材質：SS400
 処理：樹脂系塗装

断面詳細図 S = 1 : 2

訂 正	年・月・日	内 容	製 図	検 図	工事名称	製 図	検 図	作成年月日	カネソウ株式会社 3RG93436
	・				図面名称 鋼製グレーチング ボルトキャップ付 ボルト固定式 枠付正方形 細目プレーンタイプ 集水柵用 Q SCL-BC 4438-a	真鍋有紀	星野和彦	縮尺 図示	