



平面割付図 S = 1 : 10

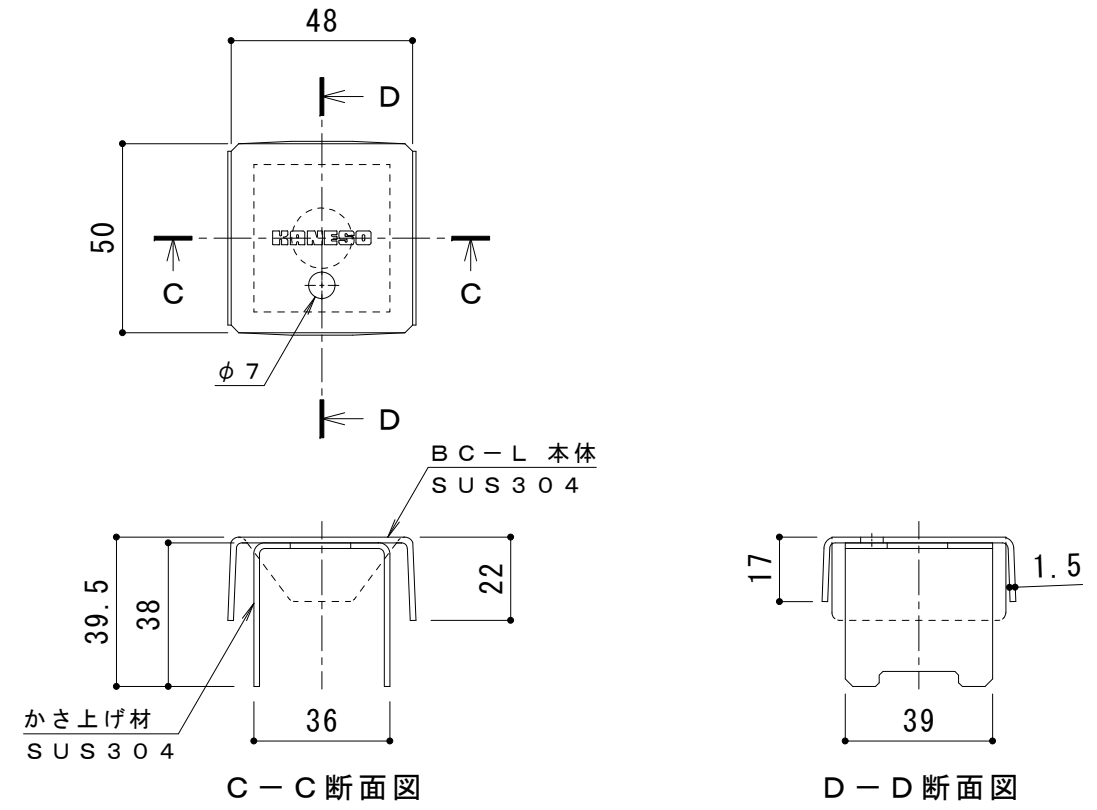

ボルトキャップBC-L詳細図

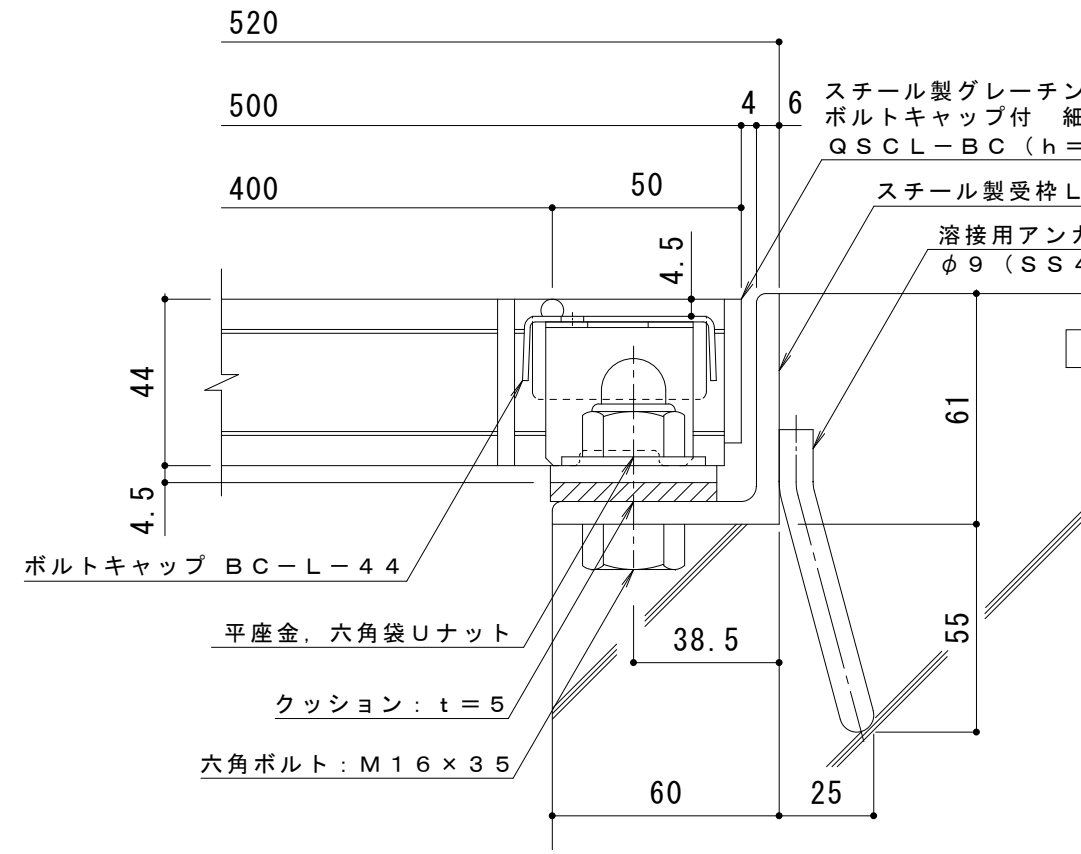

断面詳細図 S = 1 : 2

**仕様 ※適用荷重: T-25**  
 スチール製グレーチング ボルト固定式 ボルトキャップ付  
 細目プレーンタイプ 横断溝用 Q S C L - B C 4444 I  
 材質: メインバー I-44@15 (SS400)  
 クロスバー φ6 @100 (SS400)  
 エンドプレート FB4.5×38 (SS400)  
 処理: 溶融亜鉛めっき

スチール製受枠 L-44B (四方受四方枠)  
 材質: SS400  
 処理: 樹脂系塗装

訂 正	年・月・日	内 容	製 図	検 図	工事名称	製 図	検 図	作成年月日	<b>カネソウ株式会社</b> 縮尺 図 示 図番 <b>3RG93415</b>
	・				鋼製グレーチング ボルトキャップ付 ボルト固定式 枠付正方形 細目プレーンタイプ 集水柵用 Q S C L - B C 4444 I-b	真鍋有紀	星野和彦		