



平面詳細図 S = 1 : 10

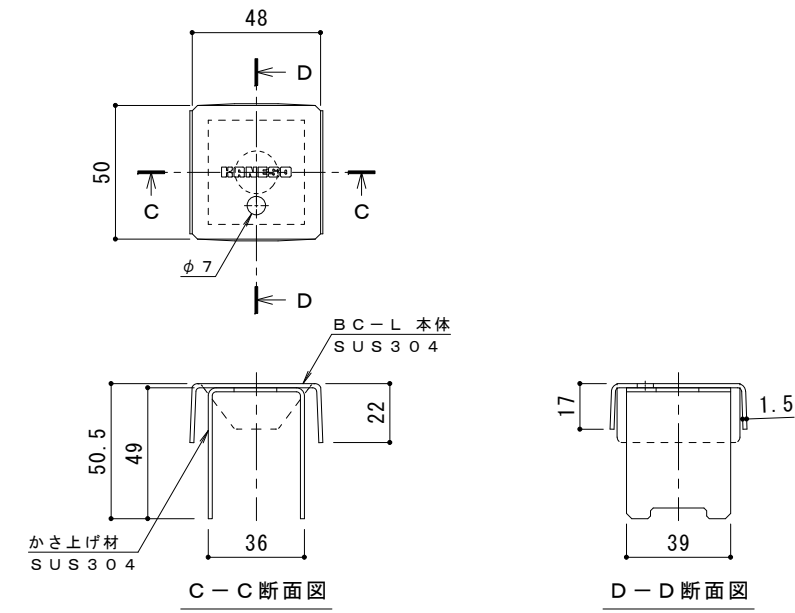

ボルトキャップBC-L詳細図

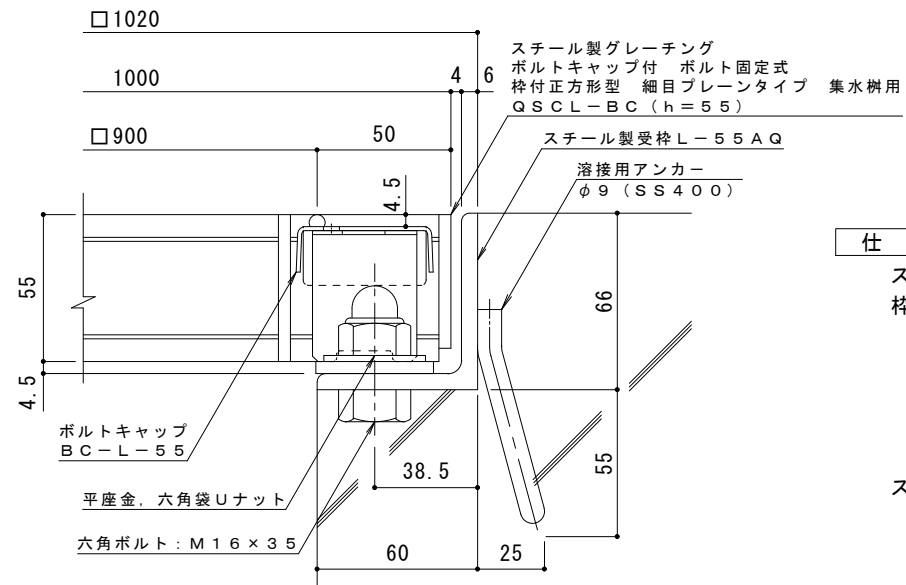

断面詳細図 S = 1 : 2

仕様 ※適用荷重: T-20
 スチール製グレーチング ボルトキャップ付 ボルト固定式
 枠付正方形型 細目ブレンタイプ 集水樹用 QSCL-BC 9955
 材質: メインバー I-55@15 (SS400)
 クロスバー φ6 @100 (SS400)
 エンドプレート FB4.5×50 (SS400)
 処理: 溶融亜鉛めっき

スチール製受枠 L-55AQ (四方枠)
 材質: SS400
 処理: 樹脂系塗装

| | | | | | | | | | | | | | |
|----|-------|---|---|---|---|---|---|---|-------|-------|-------|----------|----------|
| 訂正 | 年・月・日 | 内 | 容 | 製 | 検 | 備 | 考 | 工事名称 | 製 | 検 | 作 | カネノウ株式会社 | |
| | | | | | | | | 図面名称 | 中西 絢音 | 樋口 佳平 | 作成年月日 | | 図番 |
| | | | | | | | | スチール製グレーチング ボルトキャップ付 ボルト固定式 枠付正方形型 細目ブレンタイプ 集水樹用 QSCL-BC 9955-a | | | 縮尺 | 図示 | 2RG94418 |