



平面詳細図 S = 1 : 10

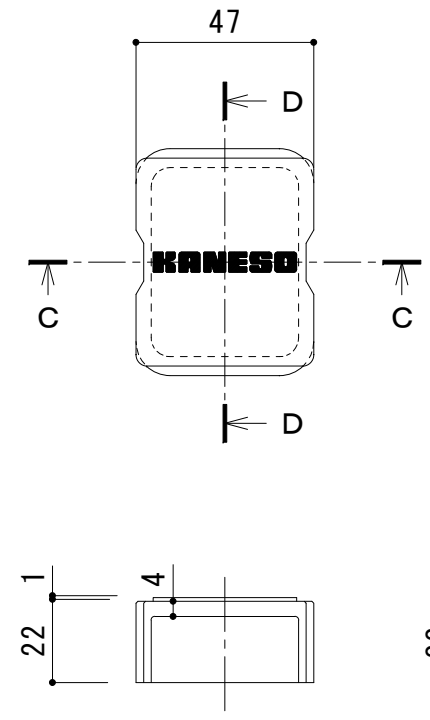


C-C断面図

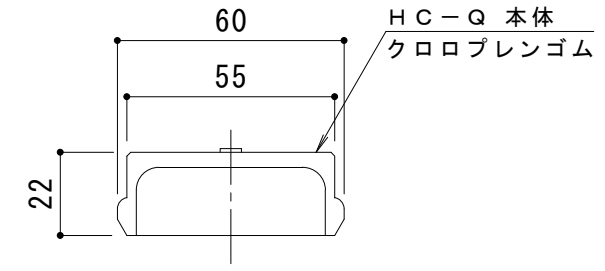

D-D断面図

ボルトキャップHC-Q詳細図

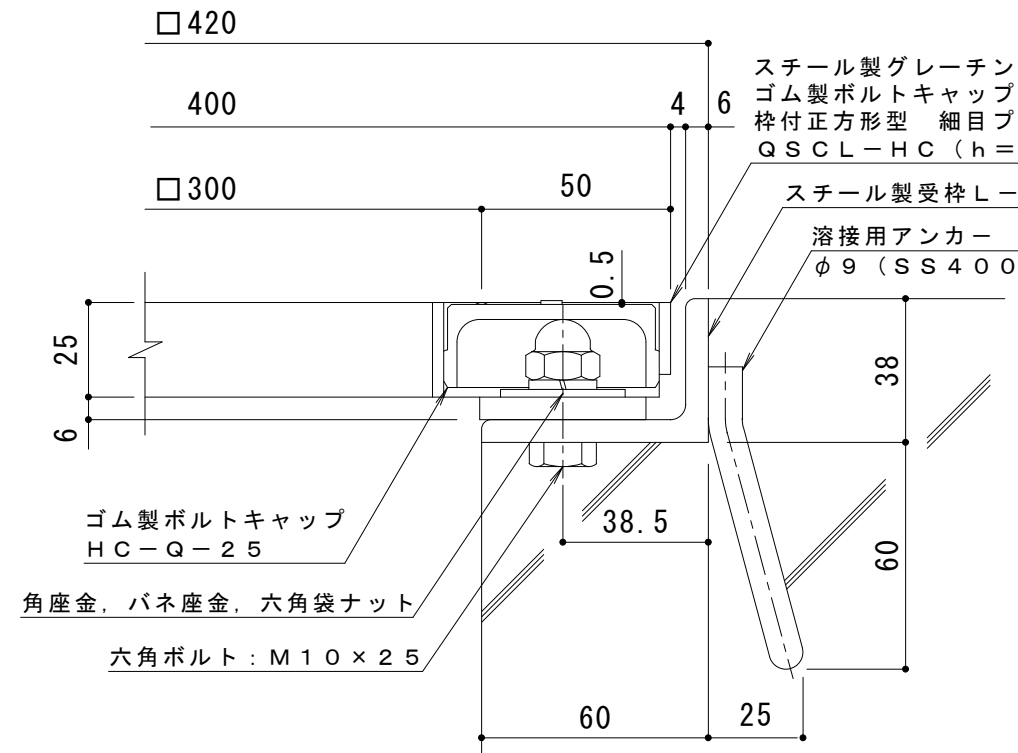

断面詳細図 S = 1 : 2

仕様 ※適用荷重：T-2
 スチール製グレーチング ゴム製ボルトキャップ付 ボルト固定式
 枠付正方形型 細目プレーンタイプ 集水柵用 QSCL-HC 3325
 材質：メインバー FB3×25@12.5 (SS400)
 クロスバー φ5 @100 (SS400)
 エンドプレート FB3×19 (SS400)
 処理：溶融亜鉛めっき

スチール製受枠 L-25A (四方枠)
 材質：SS400
 処理：樹脂系塗装

訂	年・月・日	内	容	製	図	検	図	工事名称	製	図	検	図	作成年月日	カネノウ株式会社
	・	・	・	・	・	・	・	図面名称	中西 絢音	樋口 佳平	縮尺	図示	図番	
正	・	・	・	・	・	・	・	スチール製グレーチング ゴム製ボルトキャップ付 ボルト固定式 枠付正方形型 細目プレーンタイプ 集水柵用 QSCL-HC 3325-a						3RG94319