

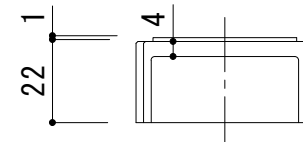


平面詳細図 S = 1 : 10

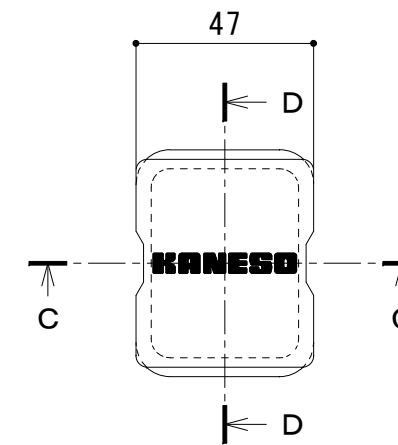


C - C 断面図

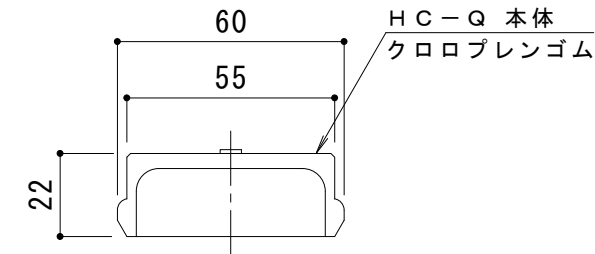

D - D 断面図

ボルトキャップHC-Q詳細図

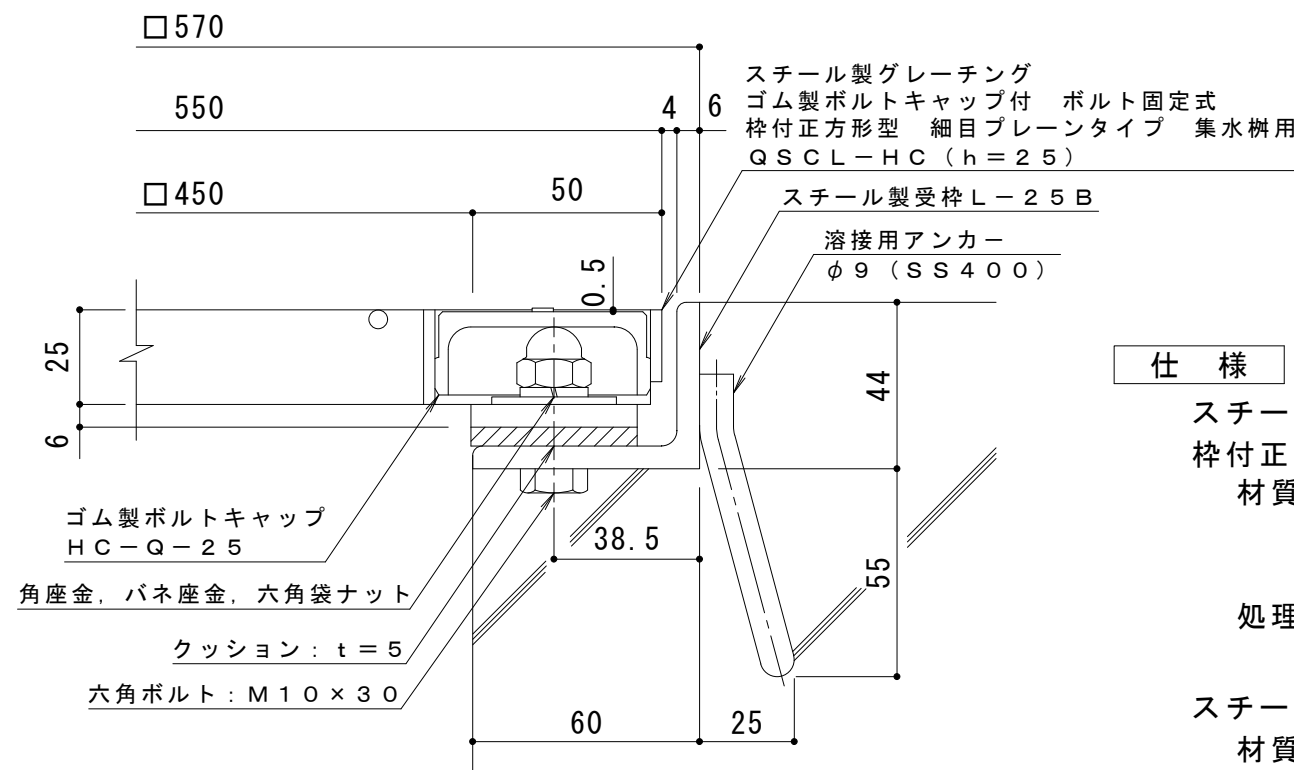

断面詳細図 S = 1 : 2

仕様 ※適用荷重: T-2

スチール製グレーチング ゴム製ボルトキャップ付 ボルト固定式  
 枠付正方形型 細目プレーンタイプ 集水柵用 QSCL-HC 4425A  
 材質: メインバー FB3×25@12.5 (SS400)  
 クロスバー φ5 @100 (SS400)  
 エンドプレート FB3×19 (SS400)  
 処理: 溶融亜鉛めっき

スチール製受枠 L-25B (四方枠)  
 材質: SS400  
 処理: 樹脂系塗装

訂	年・月・日	内	容	製	図	検	図	工事名称	製	図	検	図	作成年月日	カネソウ株式会社
	・	・						図面名称	中西 絢音	樋口 佳平			縮尺	
正	・	・						スチール製グレーチング ゴム製ボルトキャップ付 ボルト固定式 枠付正方形型 細目プレーンタイプ 集水柵用 QSCL-HC 4425A-b					図番	3RG94362