



平面詳細図 S = 1 : 10

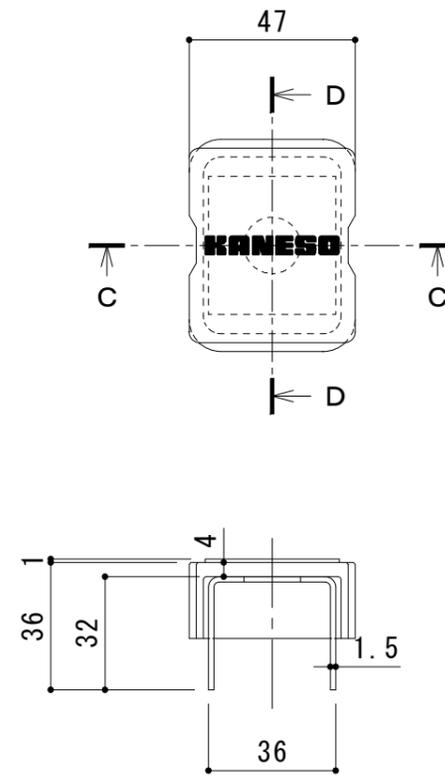

C - C 断面図

D - D 断面図

ボルトキャップHC-Q詳細図

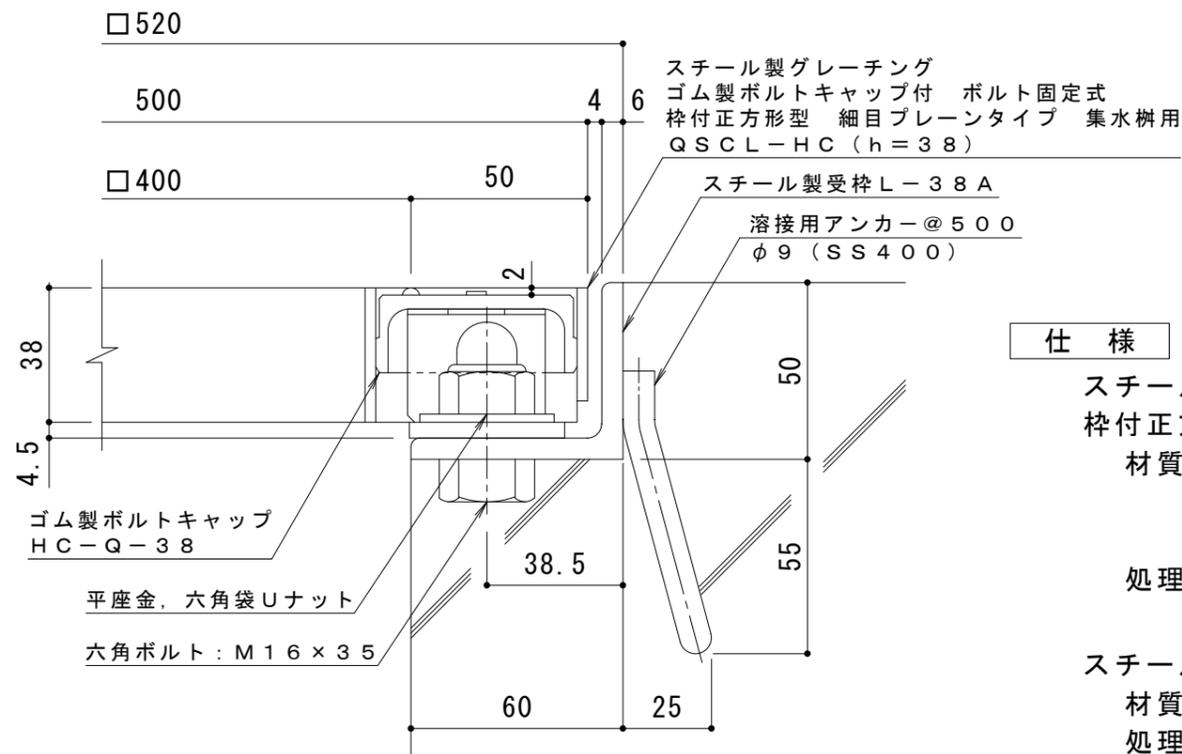

断面詳細図 S = 1 : 2

仕様

※適用荷重: T-14, T-6

鋼製グレーチング ゴム製ボルトキャップ付 ボルト固定式  
枠付正方形型 細目プレーンタイプ 集水柵用 QSCL-HC 4438

材質: メインバー FB3×38@12.5 (SS400)

クロスバー φ5 @100 (SS400)

エンドプレート FB3×32 (SS400)

処理: 溶融亜鉛めっき

鋼製受枠 L-38A (四方枠)

材質: SS400

処理: 樹脂系塗装

訂 正	年・月・日	内	容	製	図	検	図	工事名称	製	図	検	図	作成年月日	カネノウ株式会社 図番 3RG94328
	年・月・日	内	容	製	図	検	図	図面名称 鋼製グレーチング ゴム製ボルトキャップ付 ボルト固定式 枠付正方形型 細目プレーンタイプ 集水柵用 QSCL-HC 4438-a	中西絢音	樋口佳平	縮尺	図示	図番	