



平面詳細図 S = 1 : 1 0

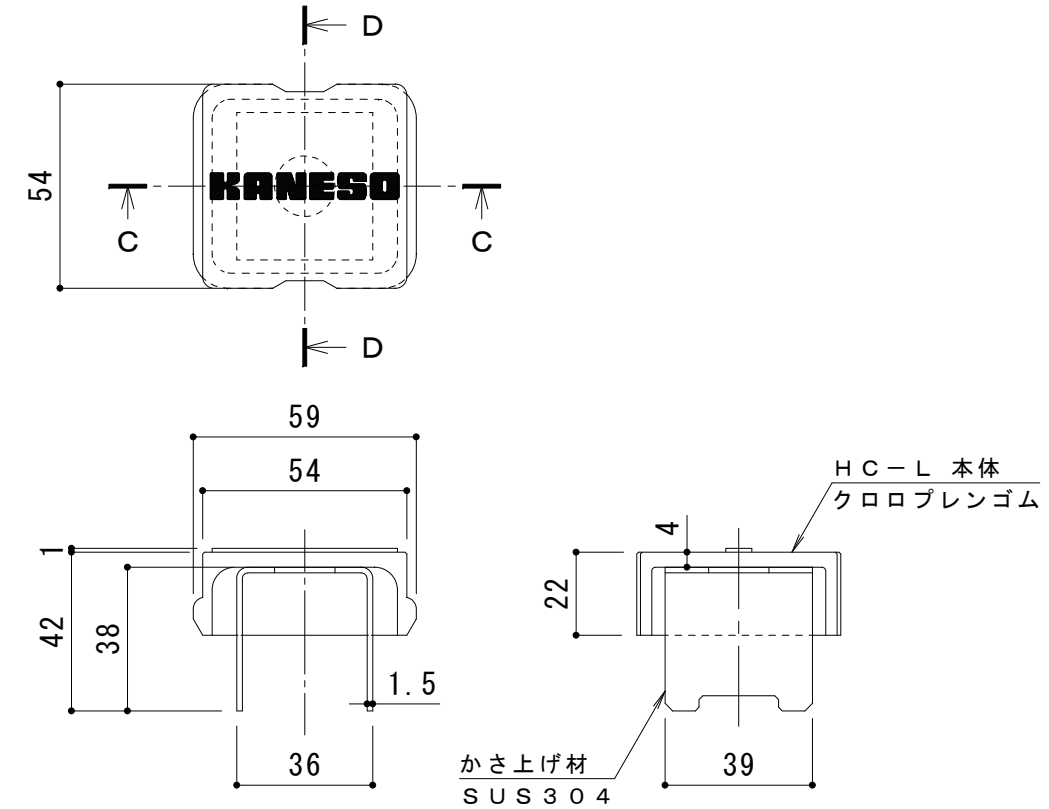

C-C断面図

D-D断面図

ボルトキャップHC-L詳細図

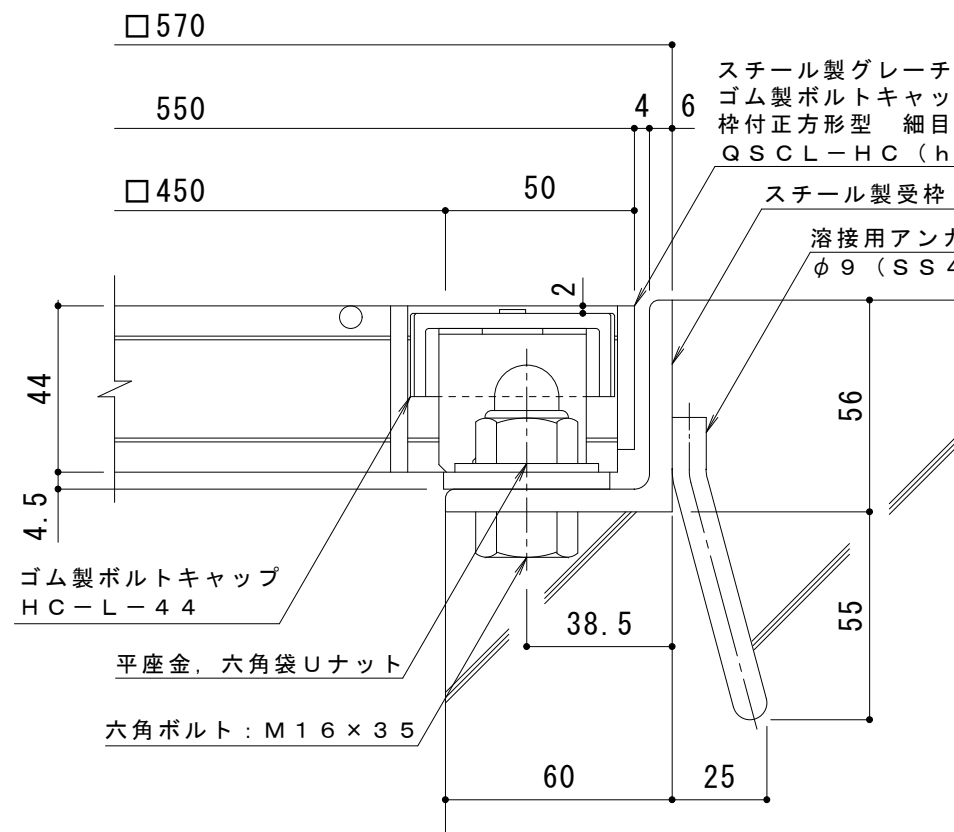

断面詳細図 S = 1 : 2

仕様 ※適用荷重：T-25, T-20
 鋼製グレーチング ゴム製ボルトキャップ付 ボルト固定式
 枠付正方形型 細目プレーンタイプ 横断溝用 QSCL-HC 4444AI
 材質：メインバー I-44@15 (SS400)
 クロスバー φ6 @100 (SS400)
 エンドプレート FB4.5x38 (SS400)
 処理：溶融亜鉛めっき
 鋼製受枠 L-44A (四方枠)
 材質：SS400
 処理：樹脂系塗装

訂	年・月・日	内	容	製	図	検	工	事	名	製	図	検	作	成	年	月	日	カネソウ株式会社			
	正	年・月・日	内	容	製	図	検	工	事	名	製	図	検	作	成	年	月		日	3RG94331	
							鋼製グレーチング	ゴム製ボルトキャップ付	ボルト固定式	枠付正方形型	細目プレーンタイプ	集水樹用	QSCL-HC	4444AI-a	中西	絢音	樋口	佳平	縮尺		図示