



平面詳細図 S = 1 : 10

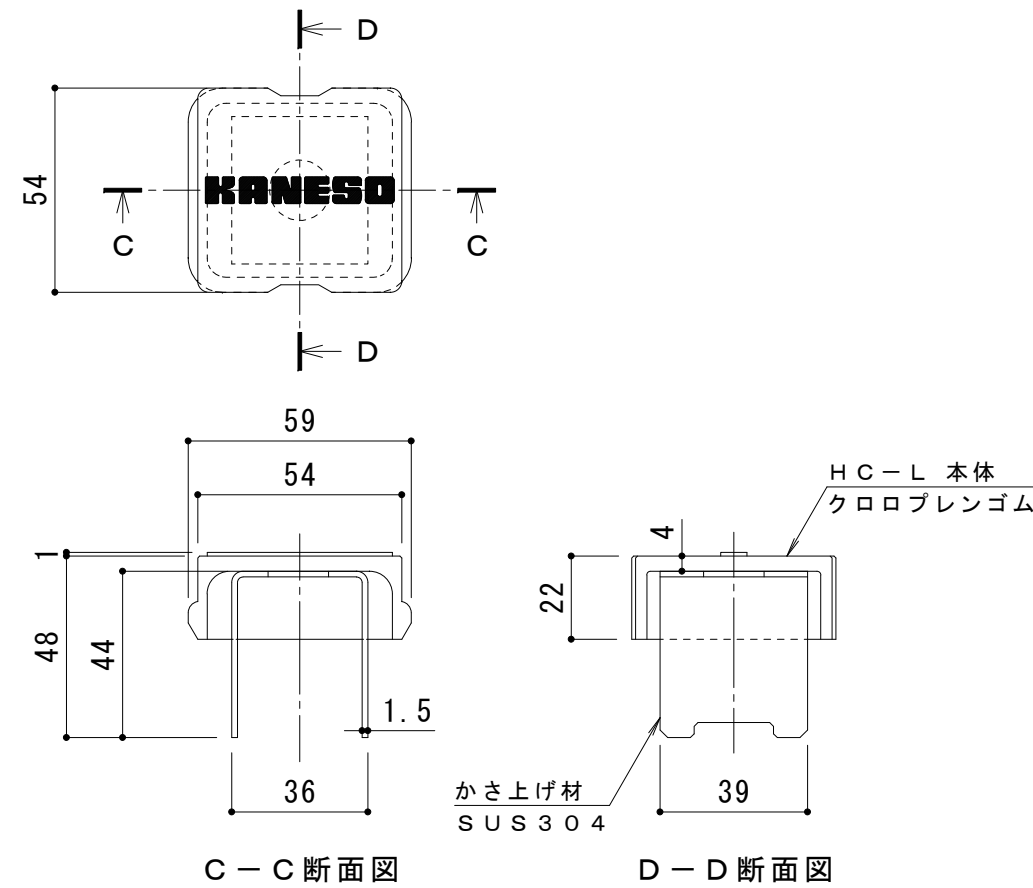


C-C断面図

D-D断面図

ボルトキャップHC-L詳細図

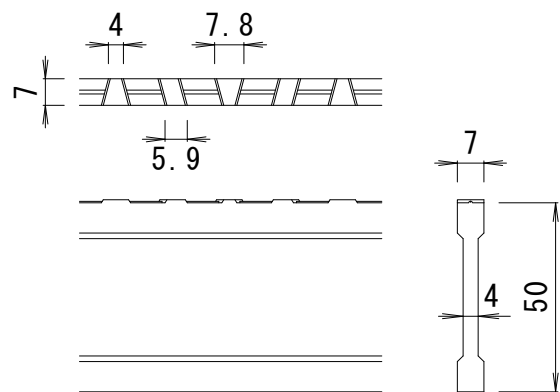

NSI-50 バー形状詳細 S = 1 : 2

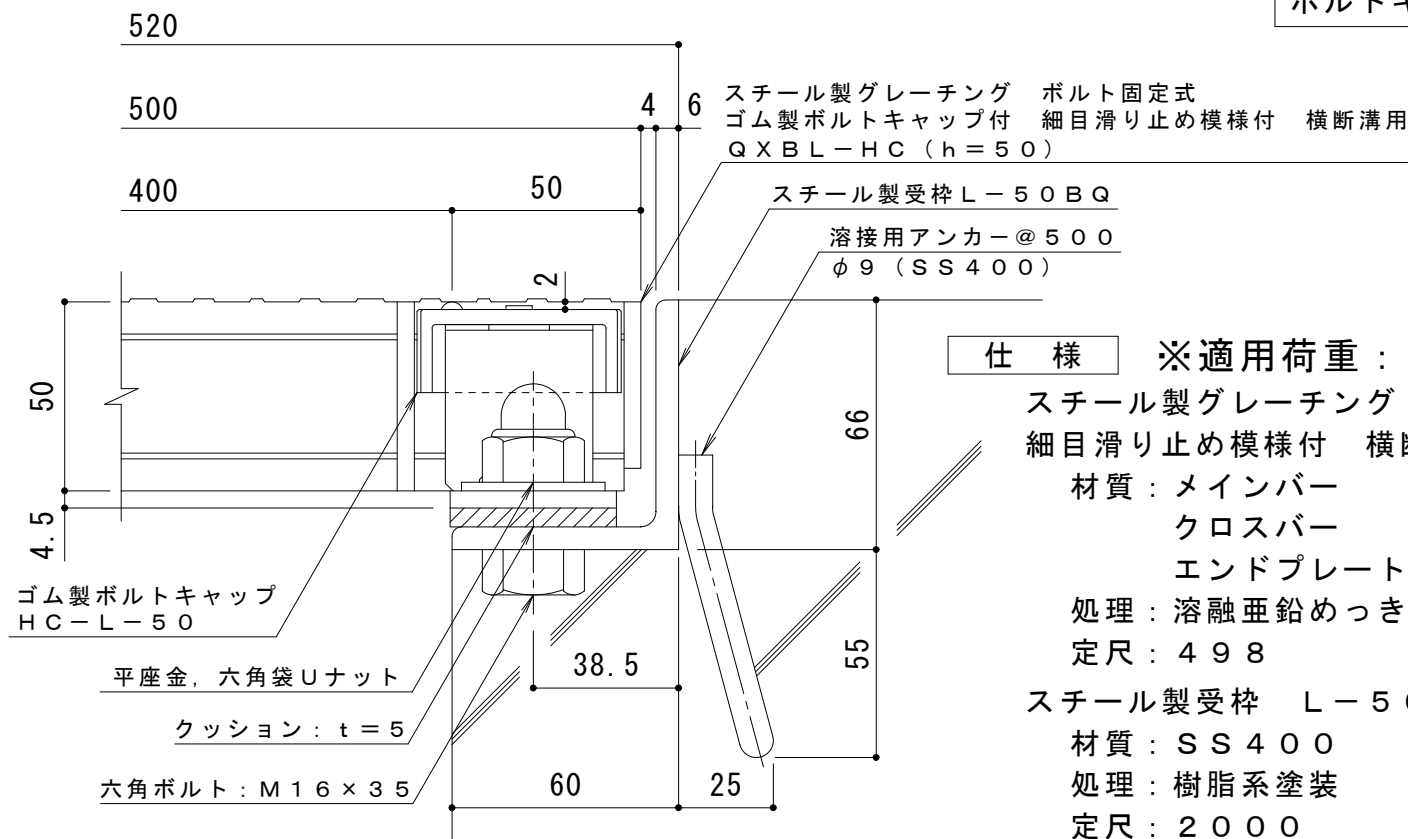

断面詳細図 S = 1 : 2

仕様 ※適用荷重: T-25

鋼製グレーチング ボルト固定式 ゴム製ボルトキャップ付
細目滑り止め模様付 横断溝用 QXBL-HC 5050

材質: メインバー NSI-50@15 (SS400)

クロスバー φ6 @100 (SS400)

エンドプレート FB4.5x44 (SS400)

処理: 溶融亜鉛めっき

定尺: 498

鋼製受枠 L-50BQ

材質: SS400

処理: 樹脂系塗装

定尺: 2000

訂正	年・月・日	内容	製図	検図	工事名称	製図	検図	作成年月日	カネソウ株式会社
	・				鋼製グレーチング ボルト固定式 ゴム製ボルトキャップ付 細目滑り止め模様付 横断溝用 QXBL-HC 5050+L-50BQ	辻川貴大	中村亮裕	縮尺	
								図示	3RG97565