


DI-25 バー形状詳細 S=1:2

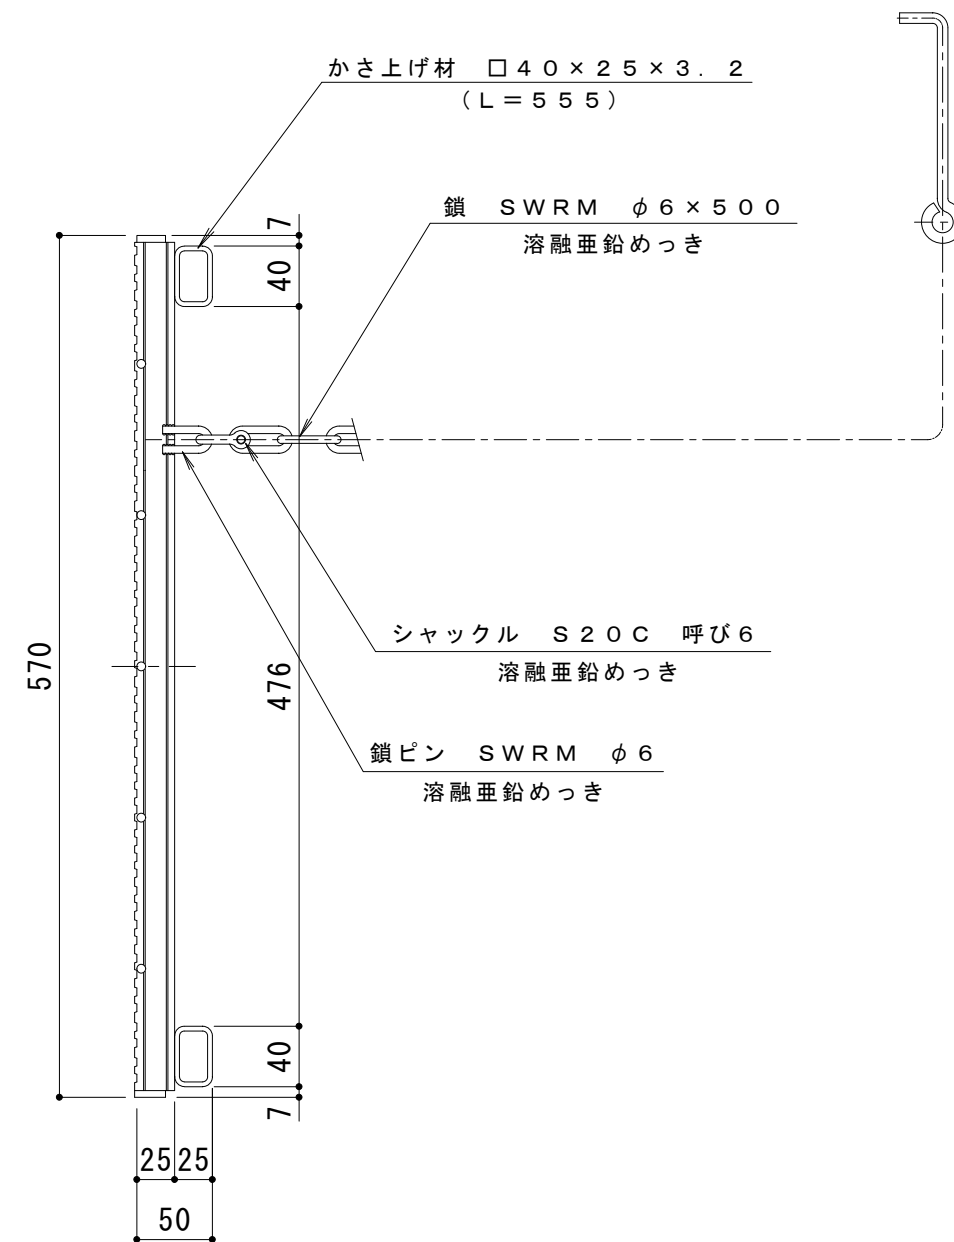

仕様 ※適用荷重：T-2

スチール製グレーチング 都営住宅型CDます用 細目滑り止め模様付

QXCD 500

材質：SS400+STKR400

処理：溶融亜鉛めっき

| | | | | | | | | | | |
|--------|-------|---|---|--------|--------|---|--------|--------|-------|----------|
| 訂 正 | 年・月・日 | 内 | 容 | 製 図 | 検 図 | 工事名称 | 製 図 | 検 図 | 作成年月日 | カネソウ株式会社 |
| | ・ | ・ | | | | 図面名称 | 大濱 | 渡辺巖 | 縮尺 | |
| | ・ | ・ | | | | スチール製グレーチング 都営住宅型CDます用 細目滑り止め模様付 QXCD 500 | | | 1:5 | 3RG27495 |