




平面詳細図 S = 1 : 10

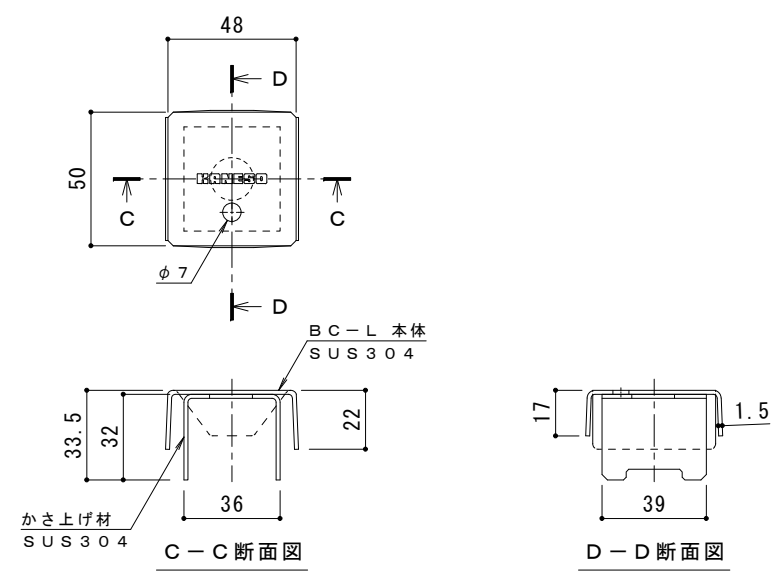

ボルトキャップBC-L詳細図

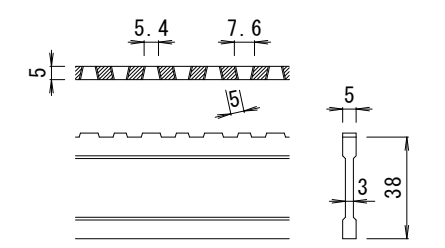

DI-38 バー形状詳細 S = 1 : 2

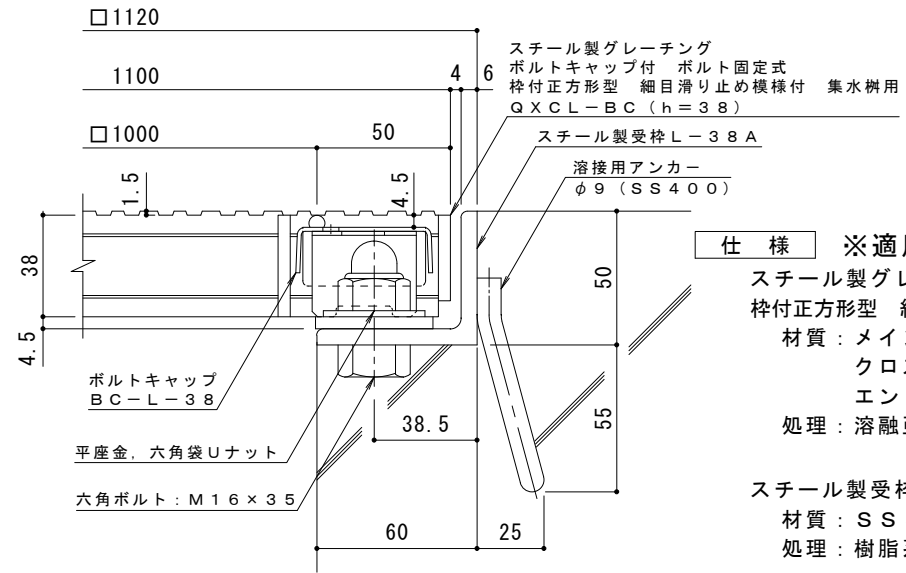

断面詳細図 S = 1 : 2

仕様 ※適用荷重: T-2
 鋼製グレーチング ボルトキャップ付 ボルト固定式
 枠付正方形型 細目滑り止め模様付 集水樹用 QXCL-BC 11038
 材質: メインバー DI-38@15 (SS400)
 クロスバー φ6 @100 (SS400)
 エンドプレート FB4.5x32 (SS400)
 処理: 溶融亜鉛めっき
 鋼製受枠 L-38A (四方枠)
 材質: SS400
 処理: 樹脂系塗装

訂正	年・月・日	内容	製図	検図	備考	工事名称	製図	検図	作成年月日	カネソウ株式会社
	・					図面名称	中西絢音	樋口佳平	縮尺	
	・					鋼製グレーチング ボルトキャップ付 ボルト固定式 枠付正方形型 細目滑り止め模様付 集水樹用 QXCL-BC 11038-a			図示	図番
	・									2RG94474