



平面詳細図 S = 1 : 10

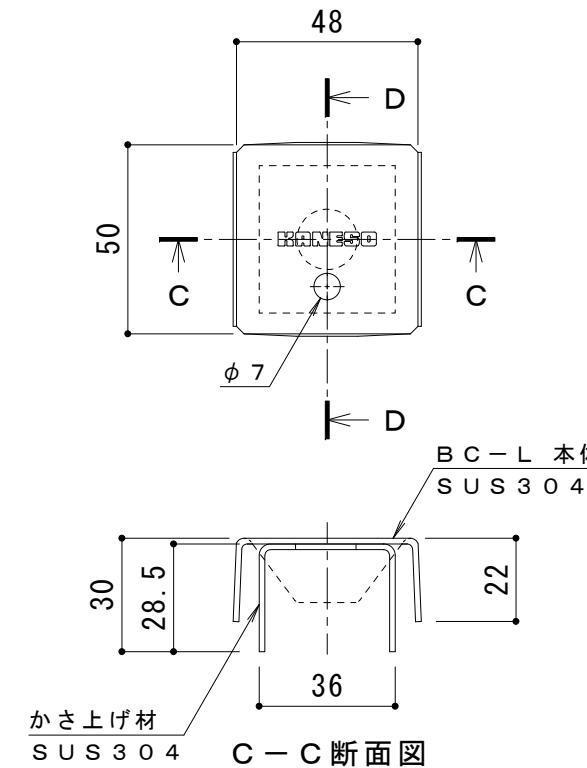

ボルトキャップ BC-L 詳細図

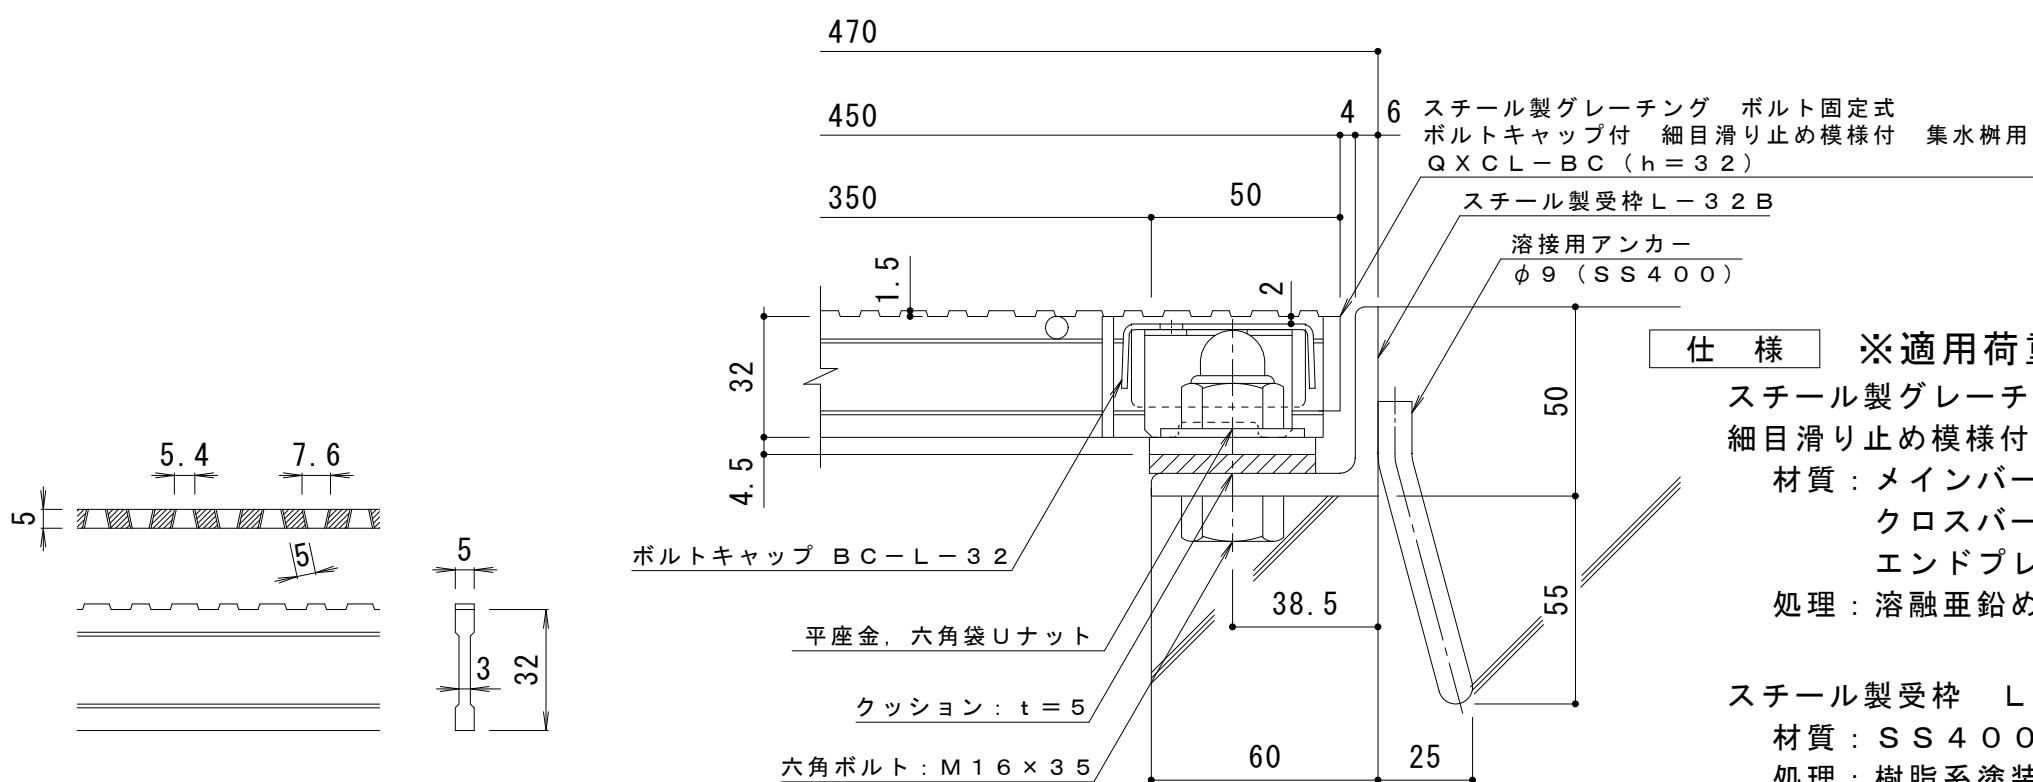

DI-32 バー形状詳細 S = 1 : 2

断面詳細図 S = 1 : 2

訂 正	年・月・日	内 容	製 図	検 図	工事名称	製 図	検 図	作成年月日	力ネソウ株式会社	
	図面名称 スチール製グレーチング ボルト固定式 ボルトキャップ付 細目滑り止め模様付 集水樹用 Q X C L - B C 3332 A - b	真鍋有紀	星野和彦	縮尺	図番 3 R G 8 9 8 3 8	
.				K 03-事推-330 (1)		